

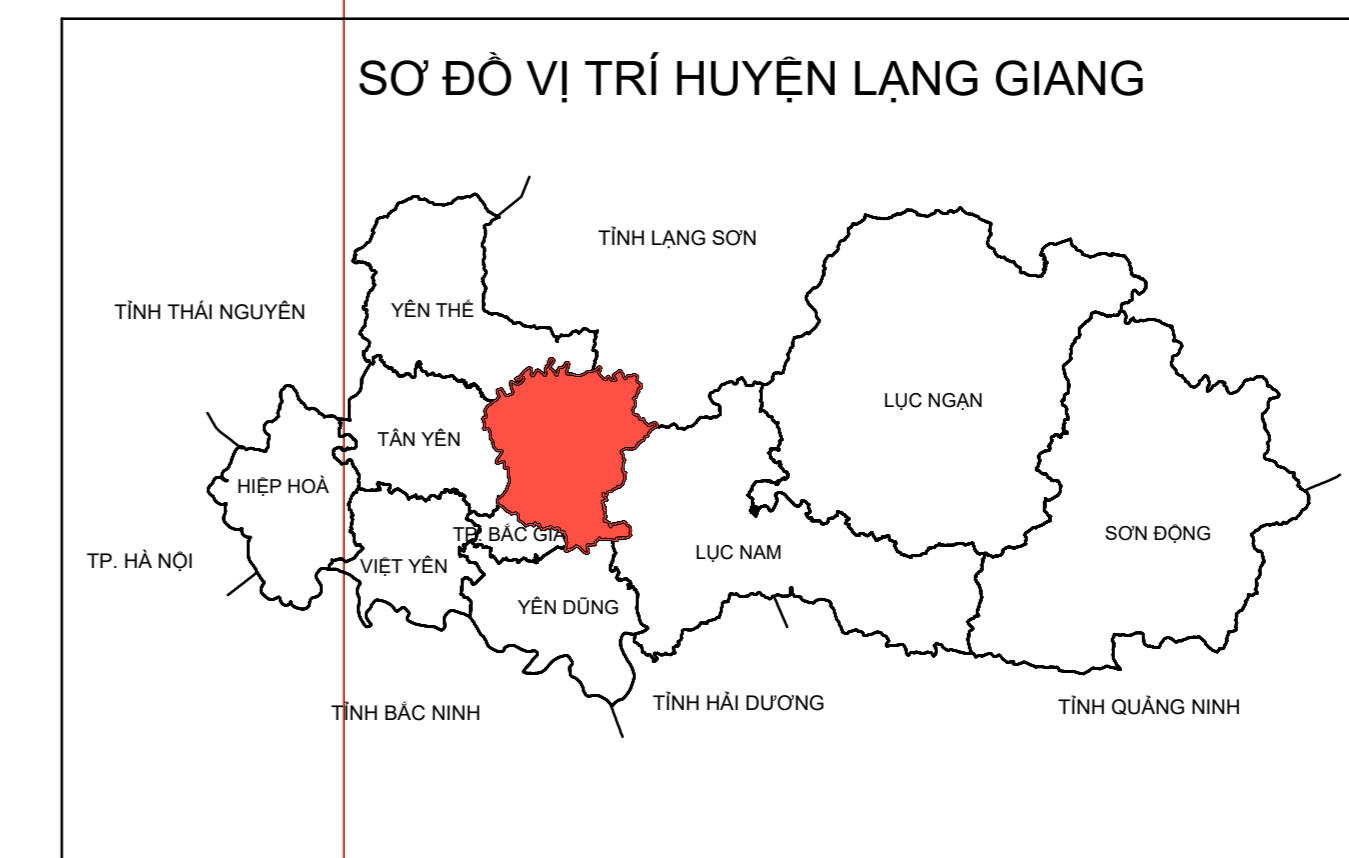
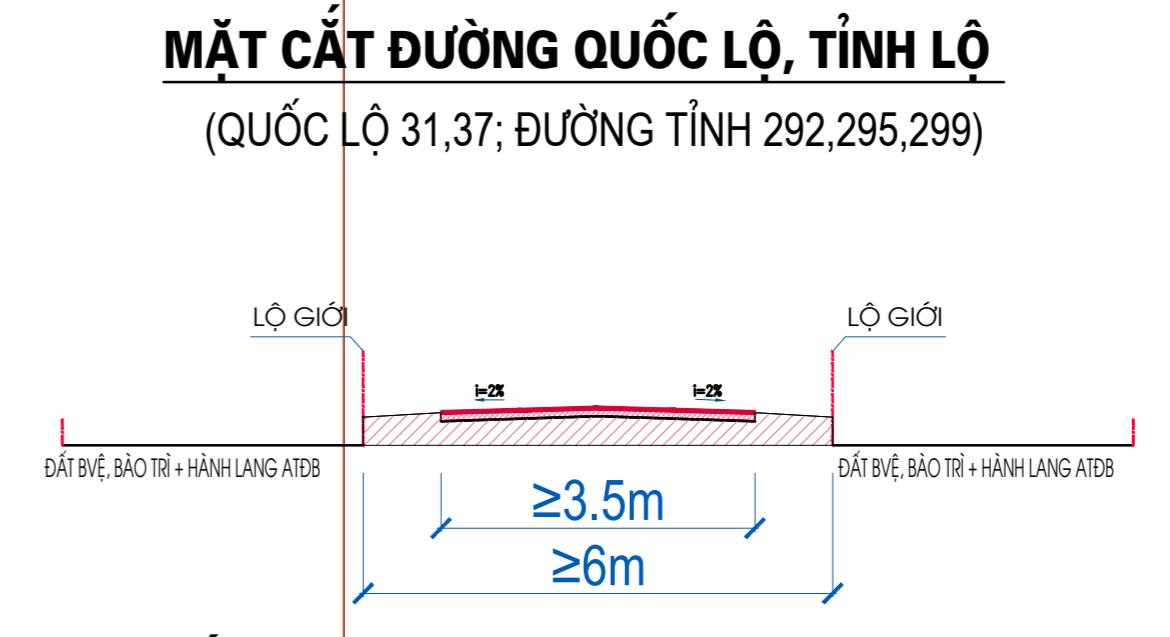
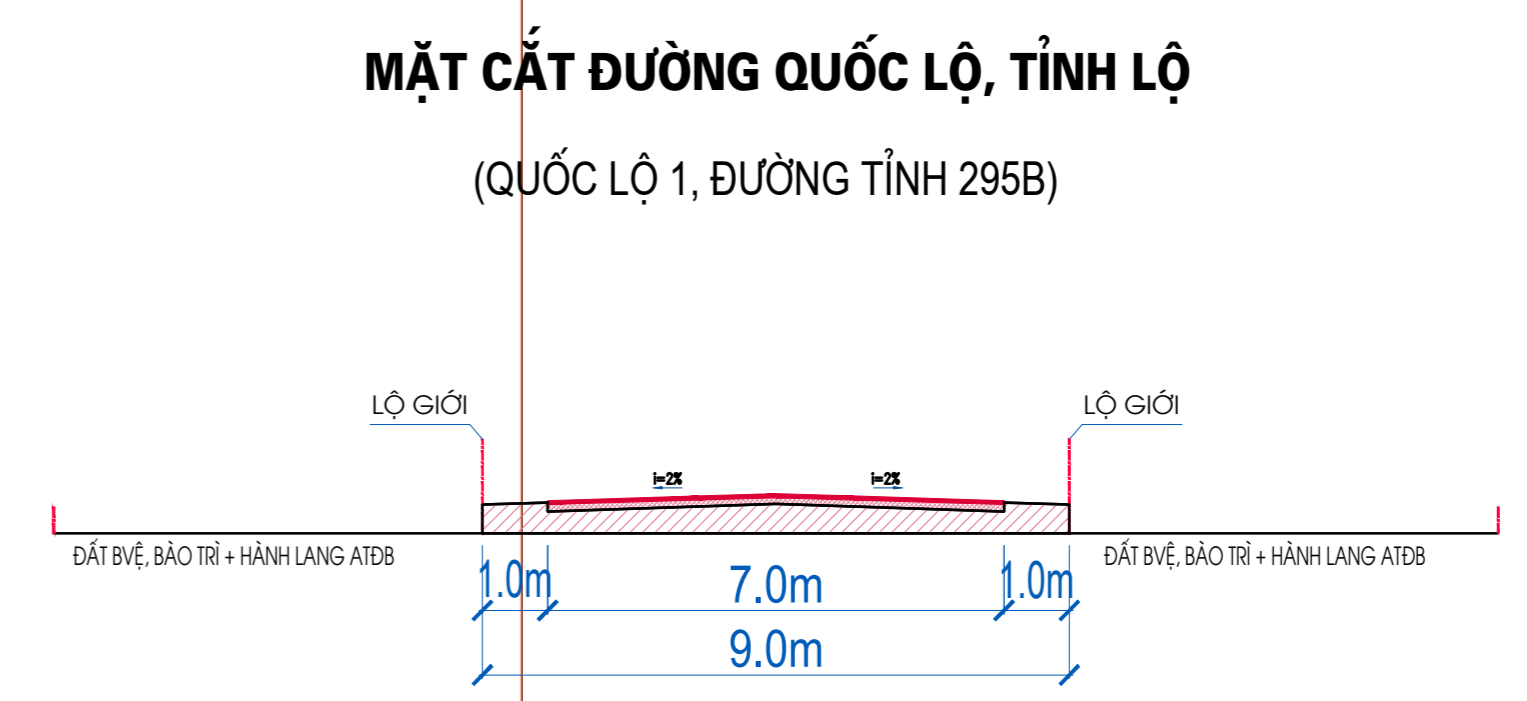


0 2.500m  
1 ĐV = 500 m

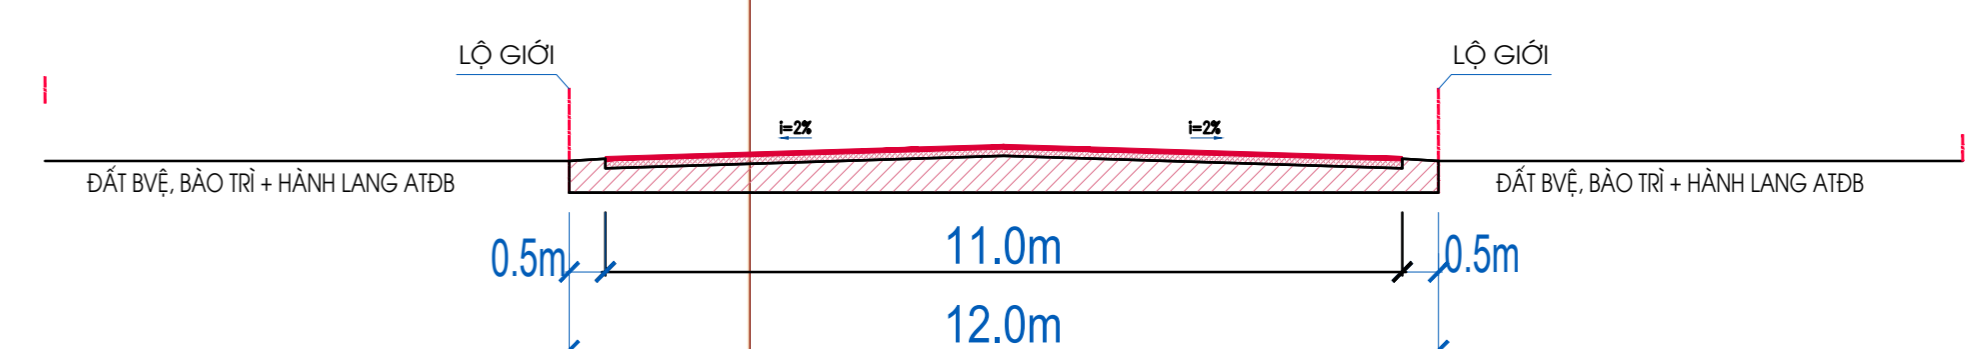

KÍ HIỆU

- CAO TỐC
- QUỐC LỘ
- ĐƯỜNG TỈNH
- ĐƯỜNG HUYỆN
- ĐƯỜNG LIÊN XÃ
- ĐƯỜNG ĐÔ THỊ
- ĐƯỜNG SẮT
- GA ĐƯỜNG SẮT
- CẦU

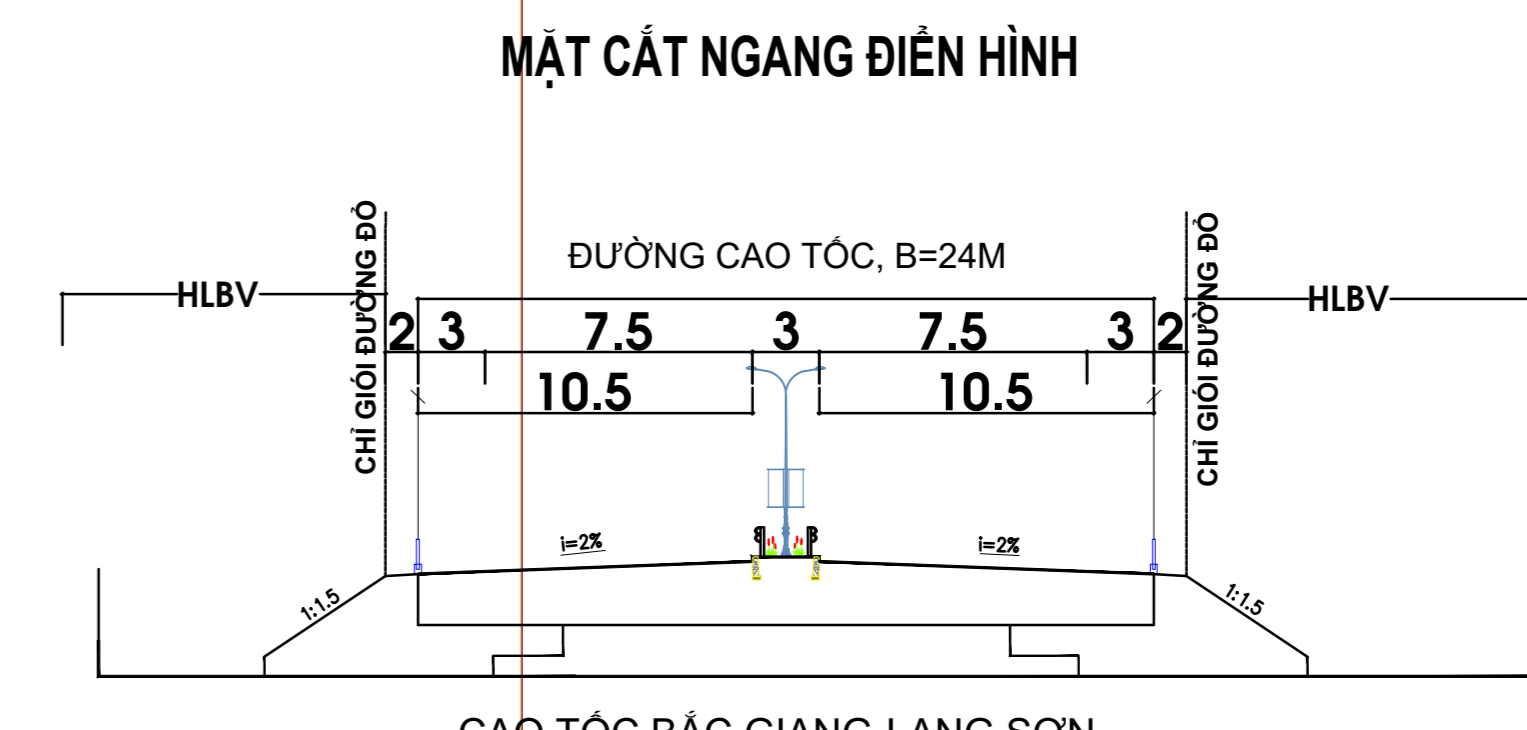

**CƠ QUAN PHÊ DUYỆT:**

**UBND TỈNH BẮC GIANG**  
KÈM THEO QUYẾT ĐỊNH SỐ .../QĐ-UBND NGÀY ... THÁNG ... NĂM 2023

**CƠ QUAN THẨM ĐỊNH:**

**SỞ XÂY DỰNG TỈNH BẮC GIANG**  
KÈM THEO BẢO CÁO THẨM ĐỊNH SỐ .../BC-SXD NGÀY ... THÁNG ... NĂM 2023

**CƠ QUAN TỔ CHỨC LẬP QUY HOẠCH**

**UBND HUYỆN LẠNG GIANG**  
KÈM THEO TỜ TRÌNH SỐ .../TTr-UBND NGÀY ... THÁNG ... NĂM 2023

**CÔNG TRÌNH - ĐỊA ĐIỂM:**  
ĐIỀU CHỈNH QUY HOẠCH XÂY DỰNG VÙNG HUYỆN LẠNG GIANG  
TỈNH BẮC GIANG ĐẾN NĂM 2040 (TỶ LỆ 1/25.000)  
ĐỊA ĐIỂM: HUYỆN LẠNG GIANG - TỈNH BẮC GIANG

**TÊN BẢN VẼ:** BẢN ĐỒ HIỆN TRẠNG GIAO THÔNG

BẢN VẼ: QH 02A	GHÉP: 1A0	TỶ LỆ:	NGÀY: ...../2023
THIẾT KẾ	KS. LÊ ĐÌNH DUY		
CHỦ TRÌ	THS.KS. PHAN KHÁNH ĐIỆP		
CHỦ NHIỆM	THS.KTS. PHẠM TRUNG THÀNH		
GIÁM ĐỐC T.T	THS.KTS. VŨ NGỌC TUẤN		
QL.KỸ THUẬT	THS. KS. TRƯƠNG MINH NGỌC		

**P. VIỆN TRƯỞNG**

**KTS. PHẠM THỊ NHÂM**

**VIUP** BỘ XÂY DỰNG  
VIỆN QUY HOẠCH ĐÔ THỊ VÀ NÔNG THÔN QUỐC GIA  
ĐỊA CHỈ: 10 HOA LƯU, HÀ NỘI TEL.: 02439760691 FAX.: 024 39764339