


MẶT BẰNG THIẾT KẾ PHÂN LÔ KHU DÂN CƯ TRUNG TÂM XÃ HƯƠNG LẠC, HUYỆN LẠNG GIANG (GIAI ĐOẠN 2)
 ĐỊA ĐIỂM: XÃ HƯƠNG LẠC - HUYỆN LẠNG GIANG - TỈNH BẮC GIANG

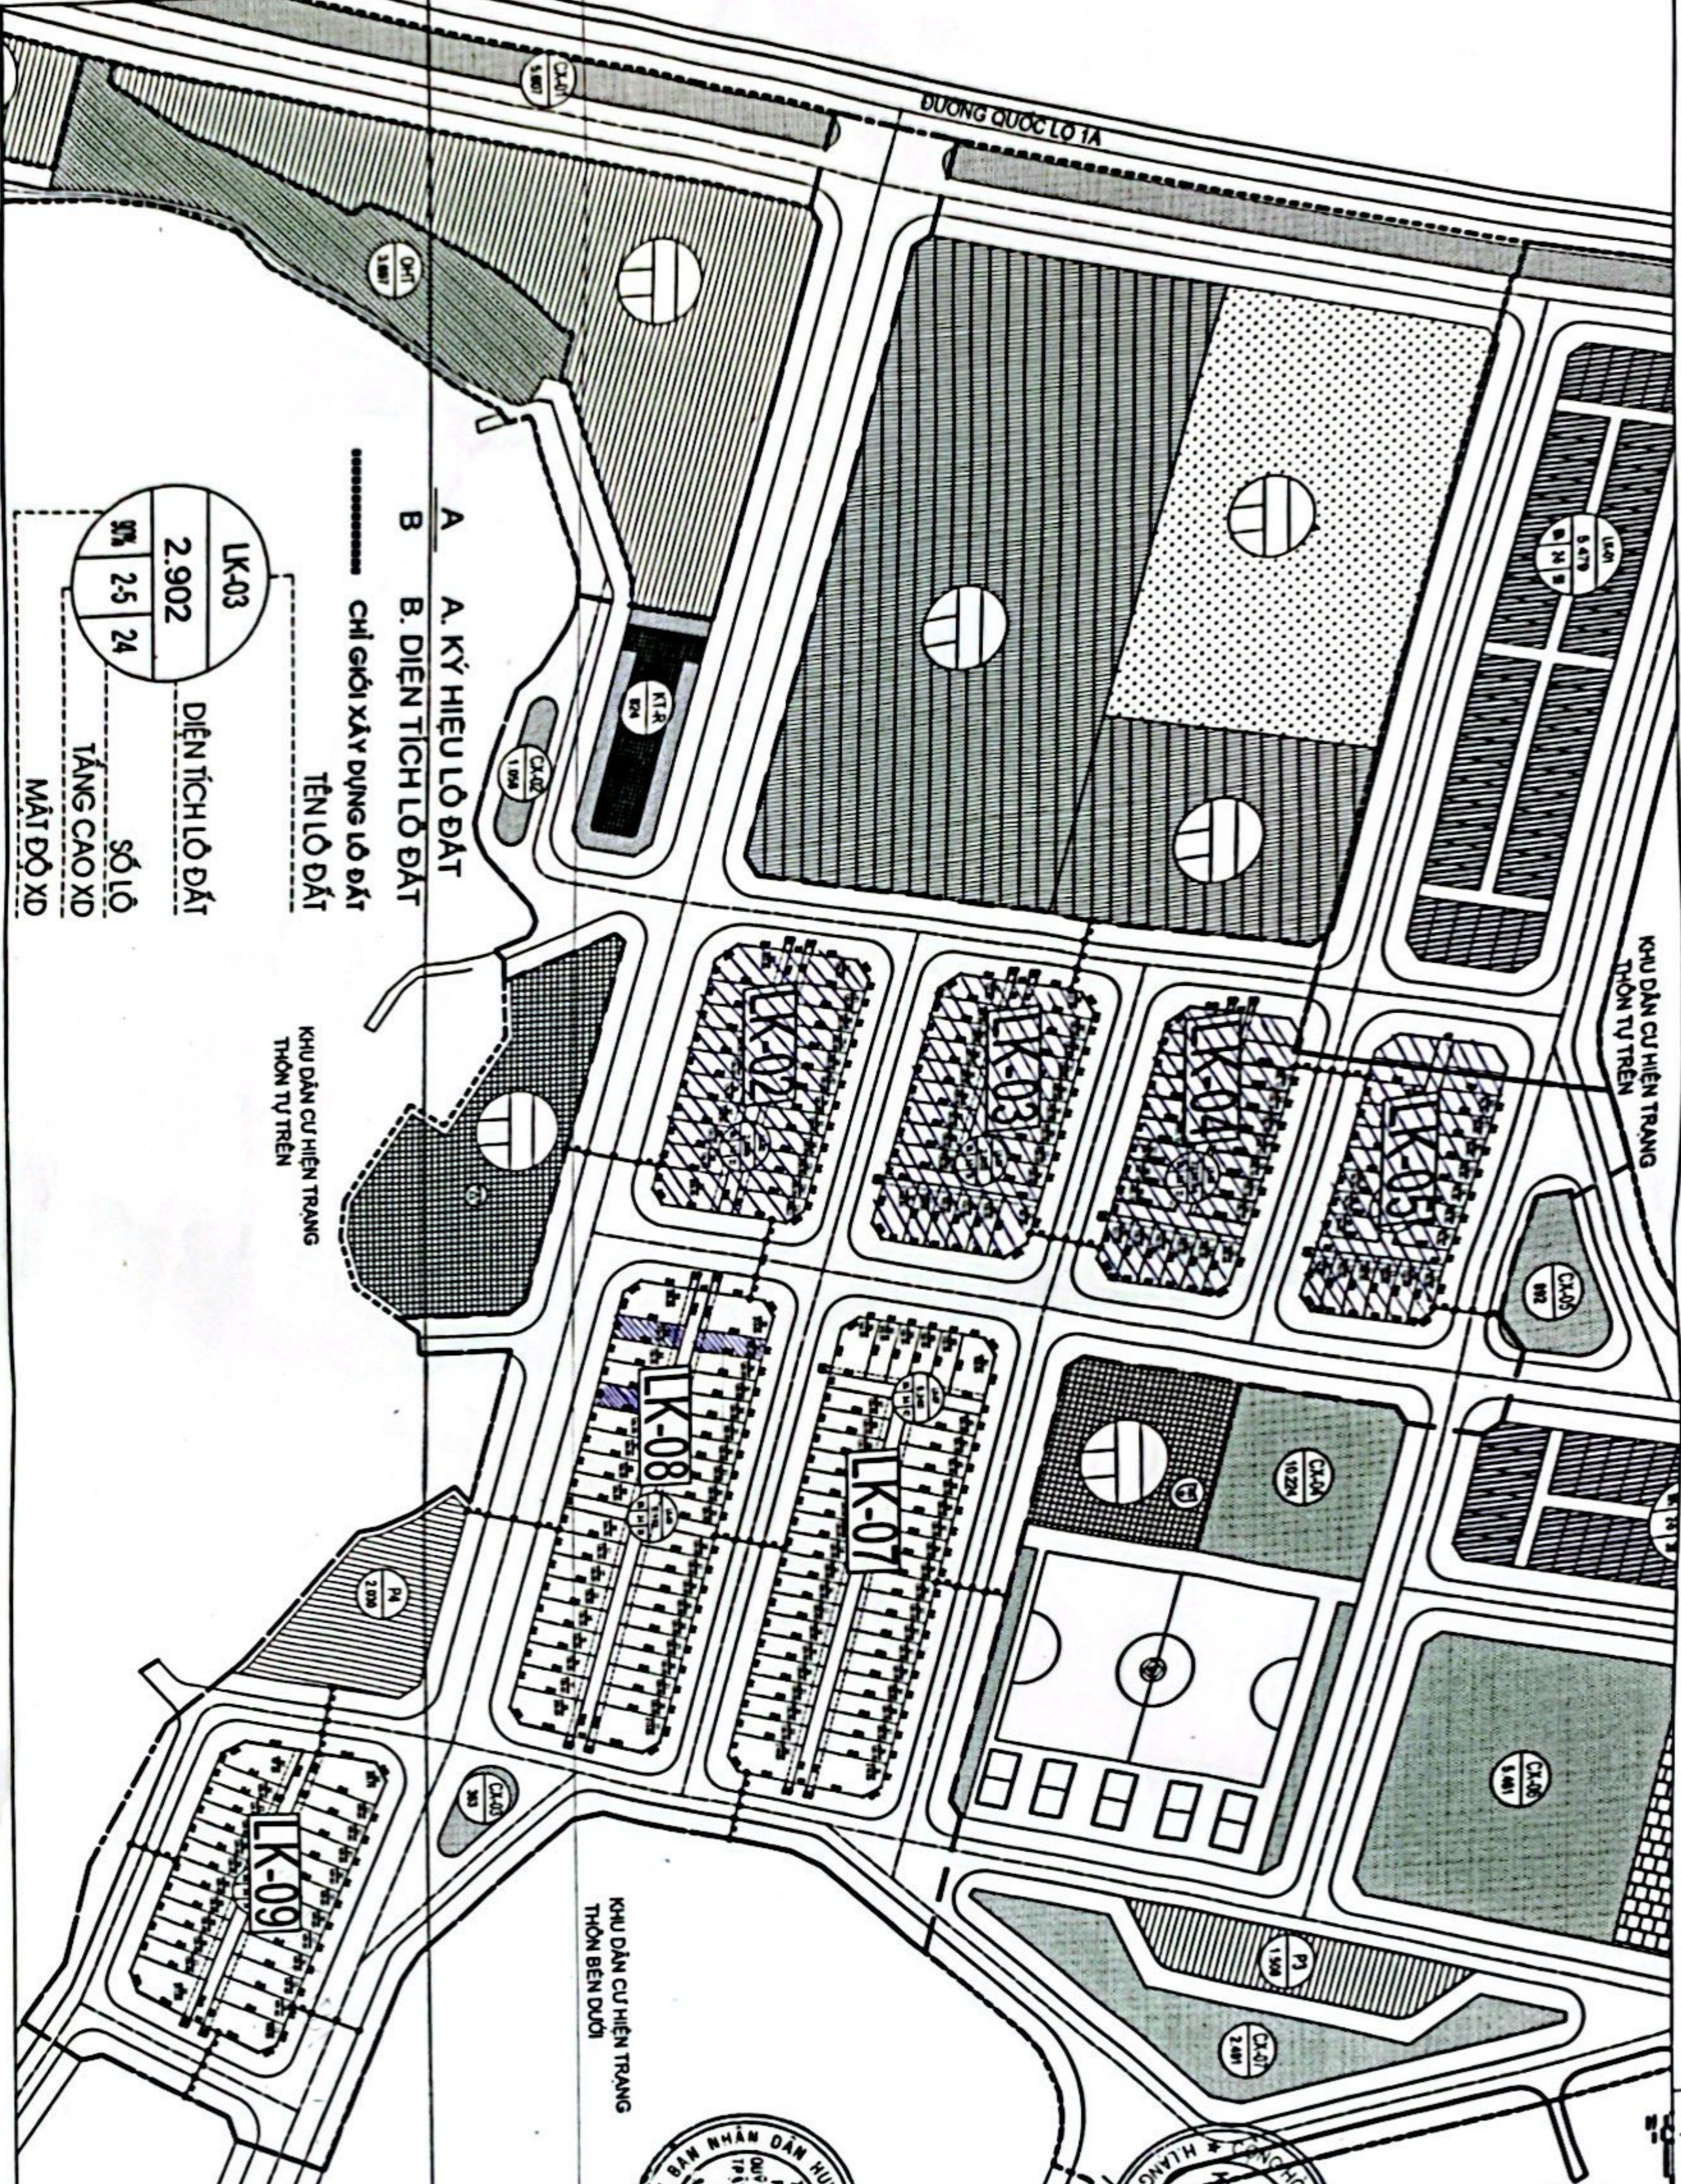

NGÀY THÁNG NĂM 2023
 PHÒNG TÀI NGUYÊN VÀ MÔI TRƯỜNG



TRƯỞNG PHÒNG
 LƯƠNG VĂN BỪNG

NGÀY THÁNG NĂM 2023
 PHÒNG KINH TẾ VÀ HẠ TẦNG



TRƯỞNG PHÒNG
 TẠ NGỌC ĐÔNG

NGÀY THÁNG NĂM 2023
 TRUNG TÂM PHÁT TRIỂN QUỸ ĐẤT
 VÀ QUẢN LÝ TRẬT TỰ GIAO THÔNG
 XÂY DỰNG MÔI TRƯỜNG



GIÁM ĐỐC
 Ngày Tháng Năm 2023
 BAN QUẢN LÝ ĐÔ THỊ




GIÁM ĐỐC
 TRẦN CÔNG TƯỜNG



PHÓ CHỦ TỊCH
 PHẠM VĂN HUAN

MẶT BẰNG THIẾT KẾ PHÂN LÔ KHU DÂN CƯ TRUNG TÂM XÃ HƯƠNG LẠC, HUYỆN LẠNG GIANG (GIAI ĐOẠN 2)

Địa điểm: XÃ HƯƠNG LẠC - HUYỆN LẠNG GIANG - TỈNH BẮC GIANG

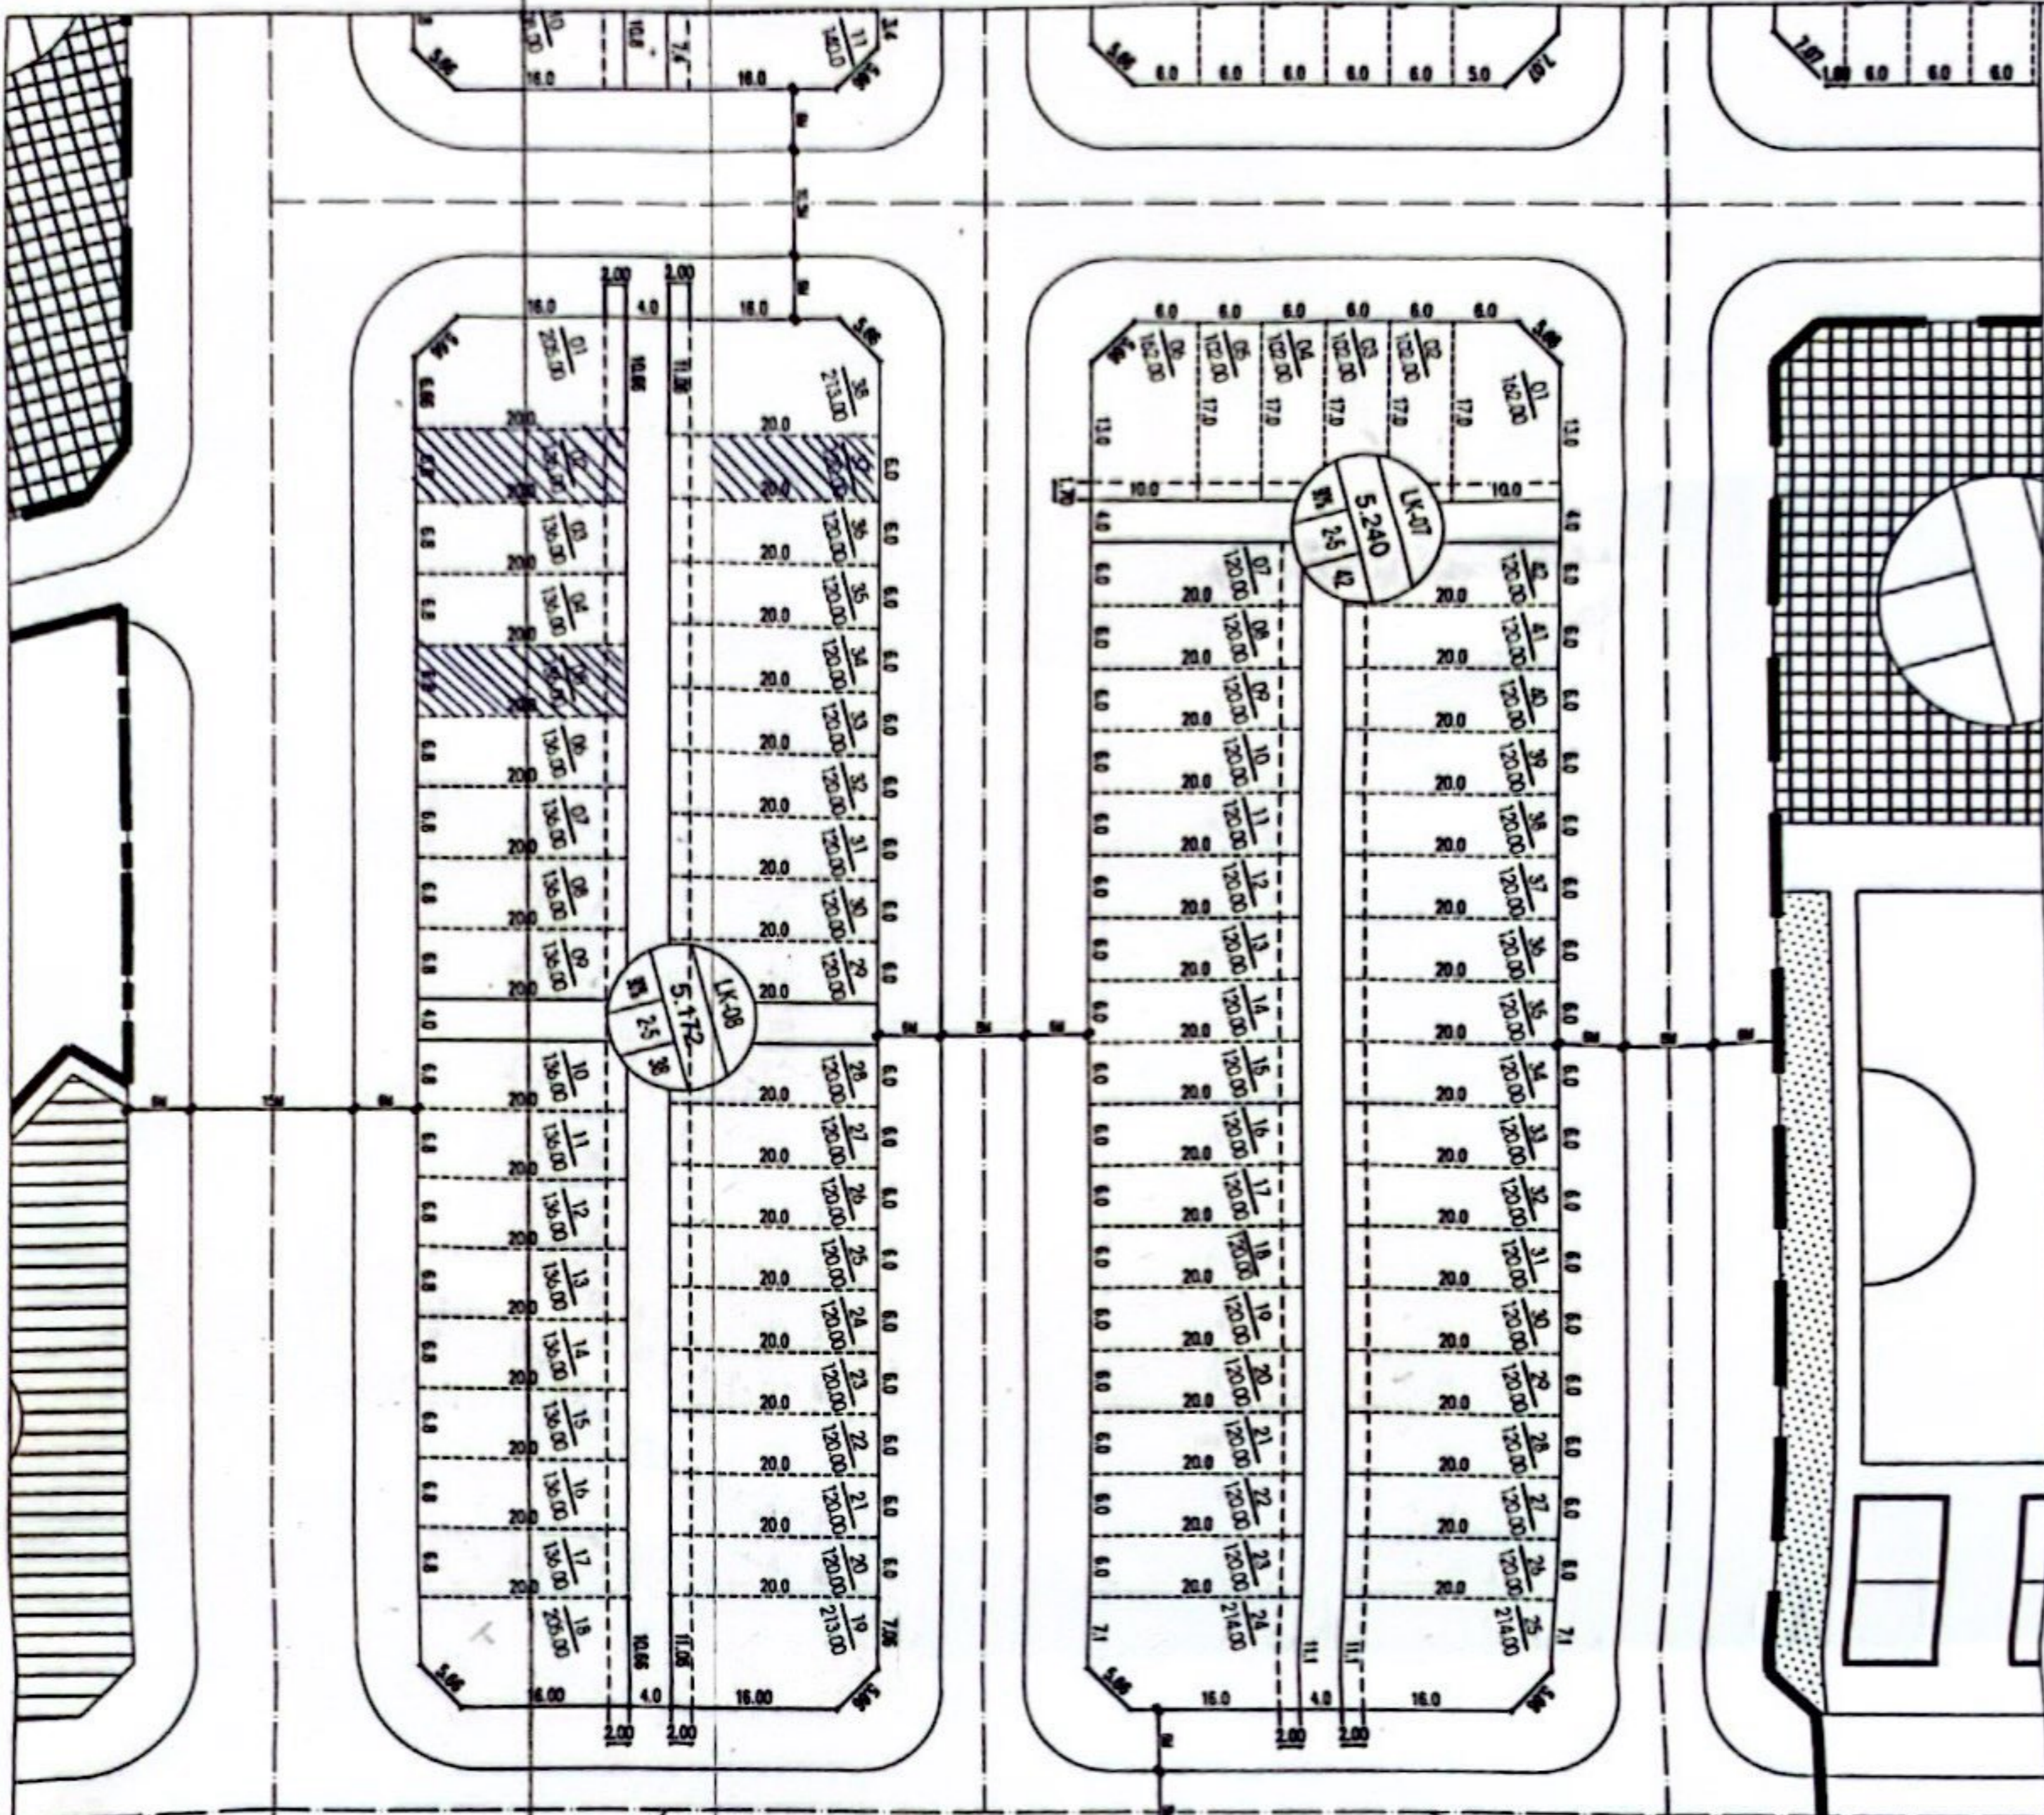

A. KÝ HIỆU LÔ ĐẤT
B. DIỆN TÍCH LÔ ĐẤT

CHỈ DẪN XÂY DỰNG LÔ ĐẤT
TÊN LÔ ĐẤT

LK-03
2.902
% 2-5 24

DIỆN TÍCH LÔ ĐẤT
SỐ LÔ
TẦNG CAO XD
MẶT ĐỘ XD

**KHU DÂN CƯ HIỆN TRÁI
THÔN BẾN DƯỚI**



NGÀY THÁNG NĂM 2023
PHÒNG TÀI NGUYÊN VÀ MÔI TRƯỜNG



PHÓ TRƯỞNG PHÒNG
LƯƠNG VĂN BỪNG

NGÀY THÁNG NĂM 2023
PHÒNG KINH TẾ VÀ HẠ TẦNG



TRƯỞNG PHÒNG
TÀ NGỌC ĐÔNG


NGÀY THÁNG NĂM 2023
TRUNG TÂM PHÁT TRIỂN QUY HOẠCH VÀ QUẢN LÝ TRẬT TỰ GIAO THÔNG XÂY DỰNG MÔI TRƯỜNG



GIÁM ĐỐC
Đặng Minh Tâm
NGÀY THÁNG NĂM 2023
BAN GIÁO DỤC



GIÁM ĐỐC
FRẦN CÔNG TƯỜNG

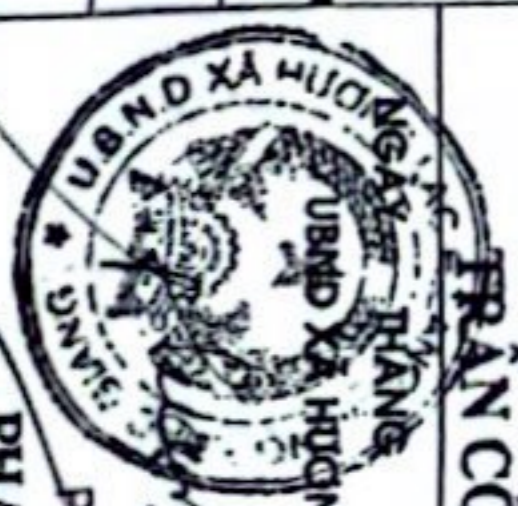

PHÓ CHỦ TỊCH
PHẠM VĂN HUÂN