


NHIỆM VỤ QUY HOẠCH CHI TIẾT XÂY DỰNG TỶ LỆ 1/500 TRUNG TÂM VĂN HÓA VÀ VƯỜN BÁCH THẢO HUYỆN LẠNG GIANG, TỈNH BẮC GIANG


SƠ ĐỒ VỊ TRÍ VÀ GIỚI HẠN KHU ĐẤT

VỊ TRÍ KHU VỰC NGHIÊN CỨU LẬP QUY HOẠCH TRONG QUY HOẠCH CHUNG THỊ TRẦN VỚI MỞ RỘNG ĐẾN NĂM 2035

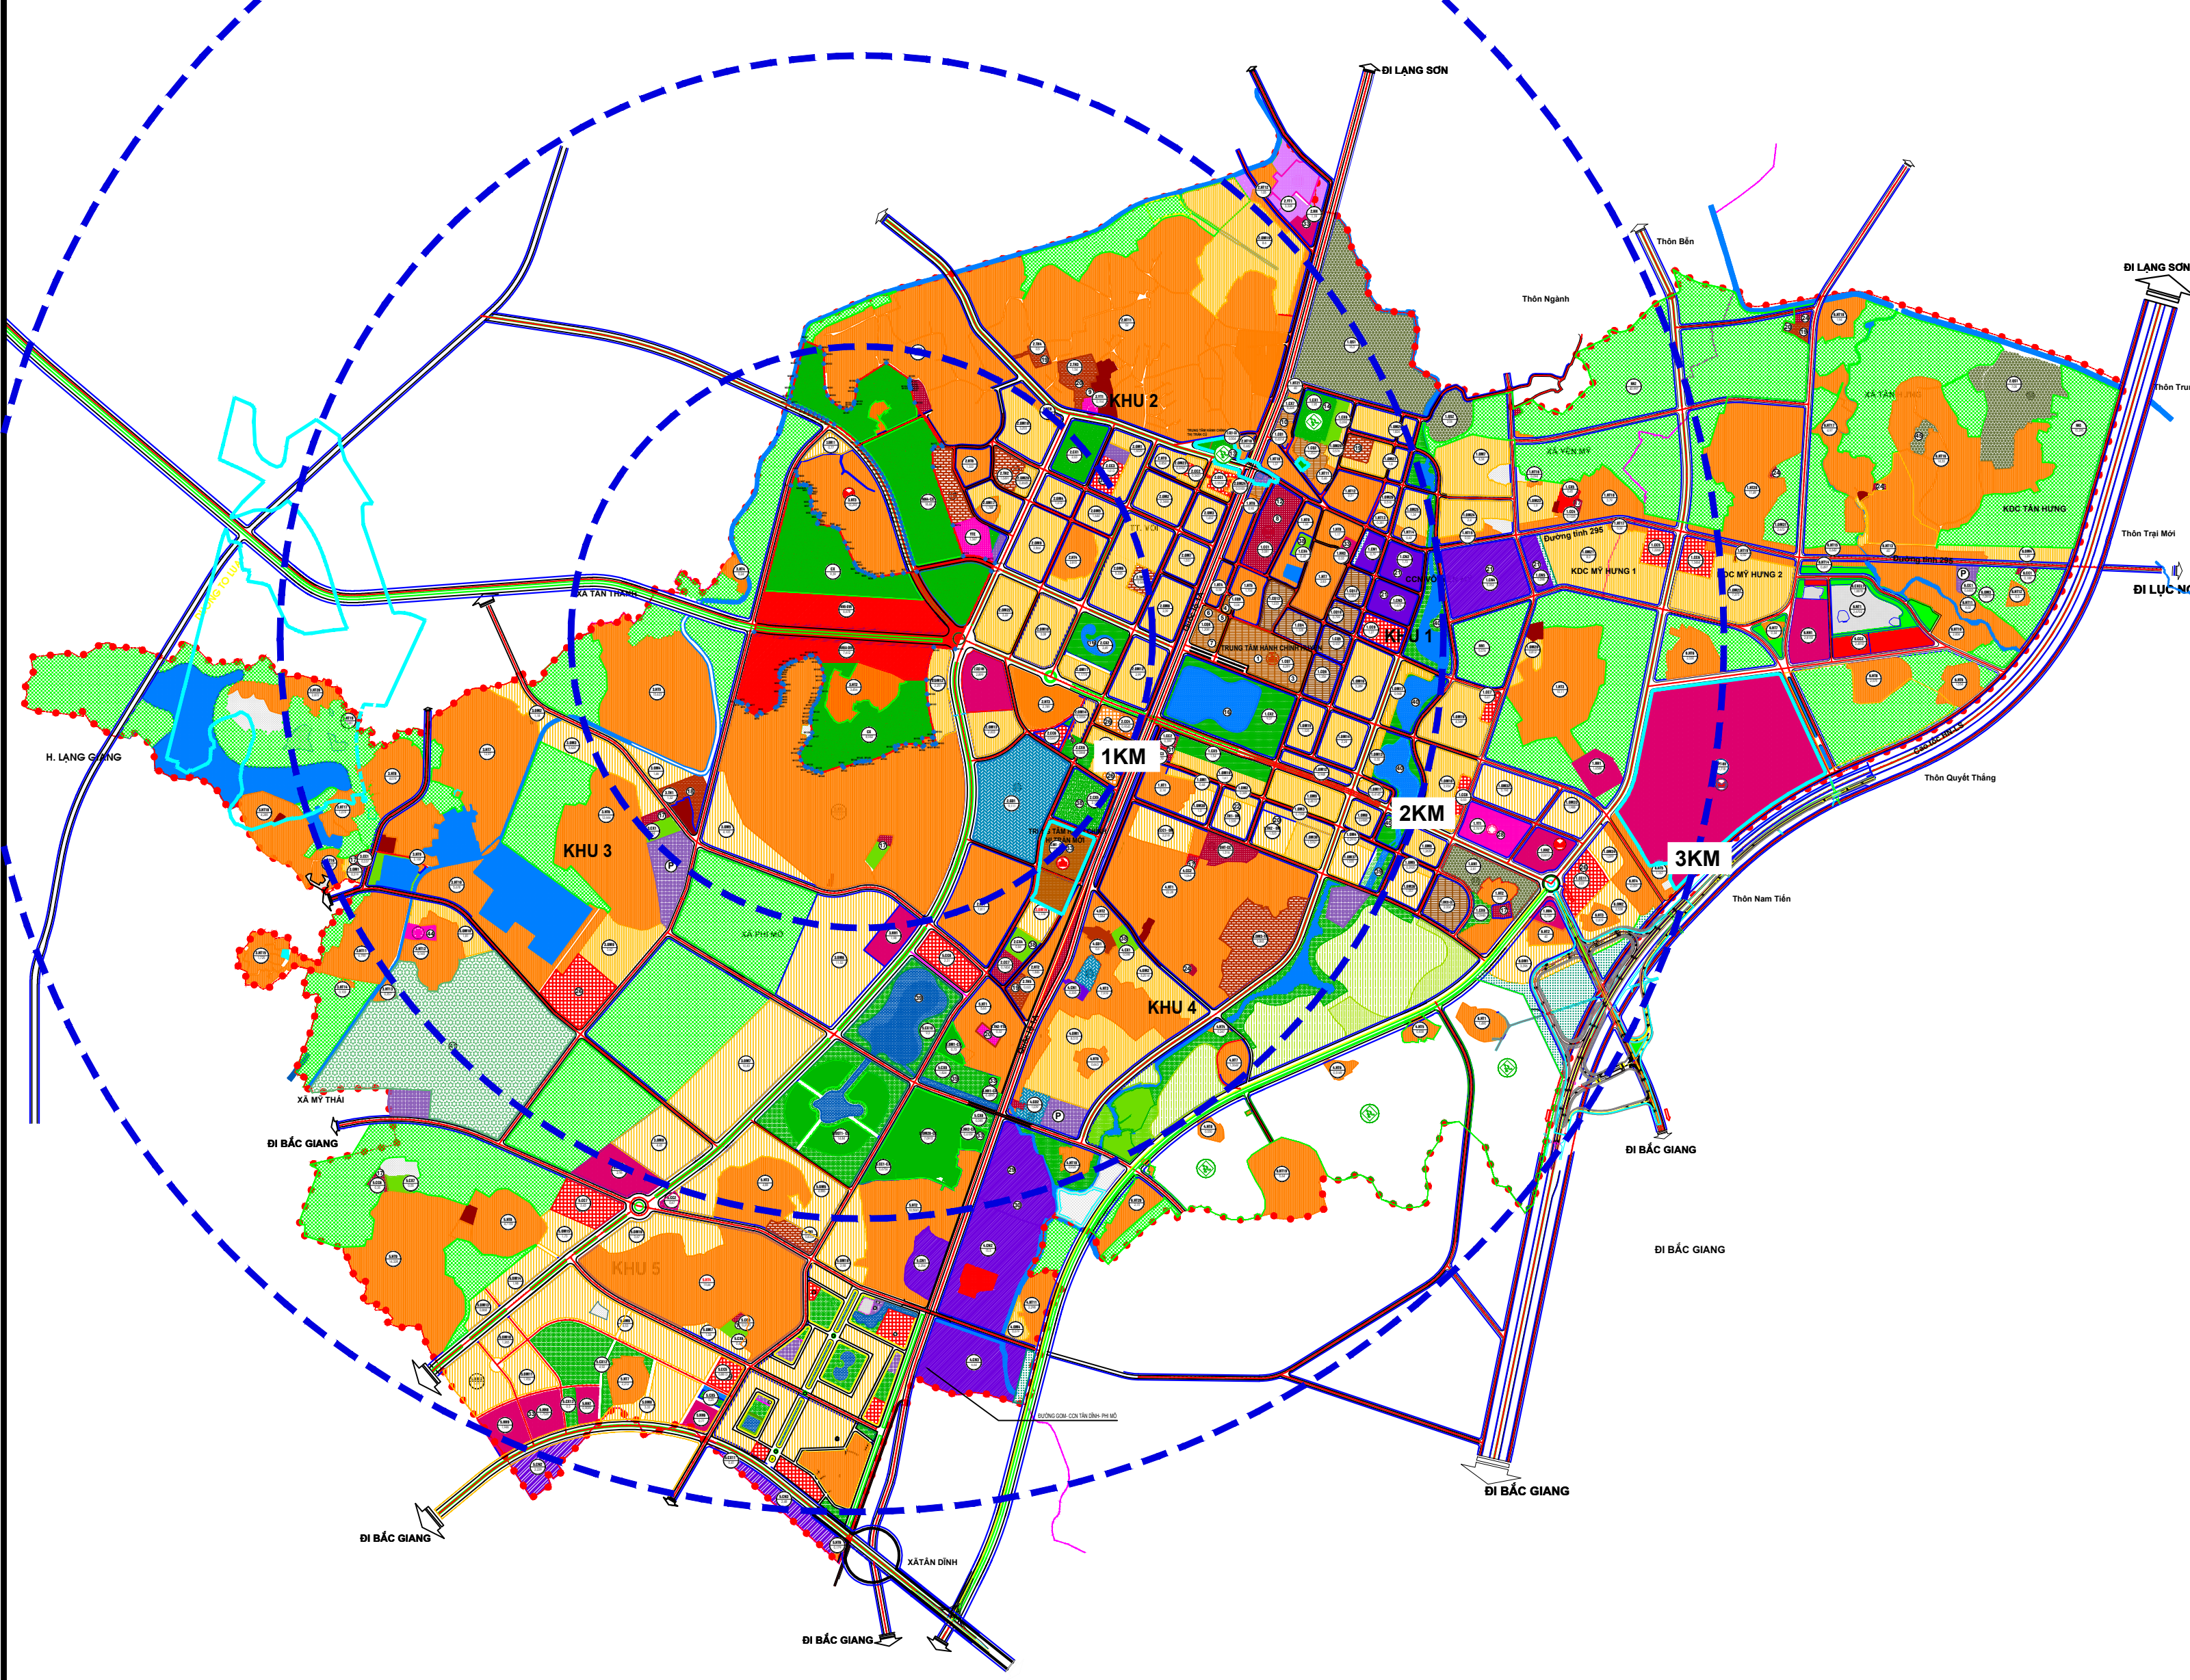

KÝ HIỆU:	CHÚ THÍCH
	1. HUYỆN ỦY, HÒNG, UBND HUYỆN LẠNG GIANG
	2. TRUNG TÂM HÀNH CHÍNH MỚI CỦA THỊ TRẦN VỚI
	3. VIỆN KIỂM SÁT, BẢO HIỂM HUYỆN
	4. TÒA ÁN
	5. THỊ HÀNH ÁN
	6. KIỆM LÂM
	7. TRUNG TÂM NGHIÊN CỨU BẢO TÀO
	8. TRƯỜNG HỌC
	9. TRẠM Y TẾ THỊ TRẦN VỚI
	10. NVH PHỐ VỚI, CTY CP ĐƯỢC, NH CÔNG THƯƠNG
	11. KHO BẠC, NGÂN HÀNG NN PTNT, HỢP TÁC XÃ CƠ KHÍ
	12. VƯỜN THỊNH PLAZA, BƯỞI ĐIỆN HUYỆN
	13. ỦY BAN THỊ TRẦN VỚI
	14. SÂN VẬN ĐỘNG TRUNG TÂM HUYỆN
	15. NGHĨA TRANG THỊ TRẦN VỚI
	16. CÔNG VIÊN TRUNG TÂM
	17. NHÀ VĂN HÓA, SÂN THỂ THAO
	18. TRƯỜNG TRUNG HỌC CƠ SỞ
	19. TRƯỜNG MẦM NON
	20. TIỂU HỌC
	21. CỤM CÔNG NGHIỆP VỚI - YÊN MỸ
	22. TRƯỜNG TRUNG HỌC PHỔ THÔNG
	23. TRƯỜNG ĐÀO TẠO NGHỆ
	24. NHÀ VĂN HÓA
	25. ỦY BAN NHÂN DÂN XÃ PHI MỎ
	26. CÔNG TRÌNH CÔNG CỘNG, DỊCH VỤ
	27. BỆNH VIỆN ĐA KHOA LẠNG GIANG
	28. TRUNG TÂM Y TẾ MỚI
	29. CÔNG TY CỔ PHẦN TM DV ĐT TRƯỜNG THÀNH
	30. CÔNG TY CỔ PHẦN CÔNG NGHIỆP ALPHA
	31. CHI CỤC THUẾ HUYỆN, NGÂN HÀNG CHÍNH SÁCH
	32. NHÀ THỊ ĐÀU ĐÀ NẮNG
	33. CÔNG TRÌNH HỒN HỢP (DỊCH VỤ, THƯƠNG MẠI, VĂN PHÒNG, Ở,...)
	34. KHU Ở SINH THÁI
	35. SỰ ĐOÀN PHÒNG KHÔNG 365
	36. ĐOÀN TRẠI QUÂN ĐỘI QUÂN ĐOÀN 2
	37. KHÁCH SẠN CAO TẦNG
	38. CÂY XANH - TĐTT
	39. CÔNG VIÊN CÂY XANH
	40. DẢI CÂY XANH CÔNG VIÊN SƯỜI CẦU VÂN
	41. KHU SẢN XUẤT NÔNG NGHIỆP CHẤT LƯỢNG CAO
	42. TRƯỜNG TRUNG HỌC PHỔ THÔNG DÂN LẬP PHI MỎ
	43. BỆNH VIỆN ĐA KHOA LẠNG GIANG, TT Y TẾ DỰ PHÒNG
	44. TRẠM Y TẾ XÃ PHI MỎ
	45. TRẠM QUÂN Y SƯ ĐOÀN 365

BẢN ĐỒ RANH GIỚI, PHẠM VI NGHIÊN CỨU VÀ QUY MÔ KHU VỰC LẬP QUY HOẠCH

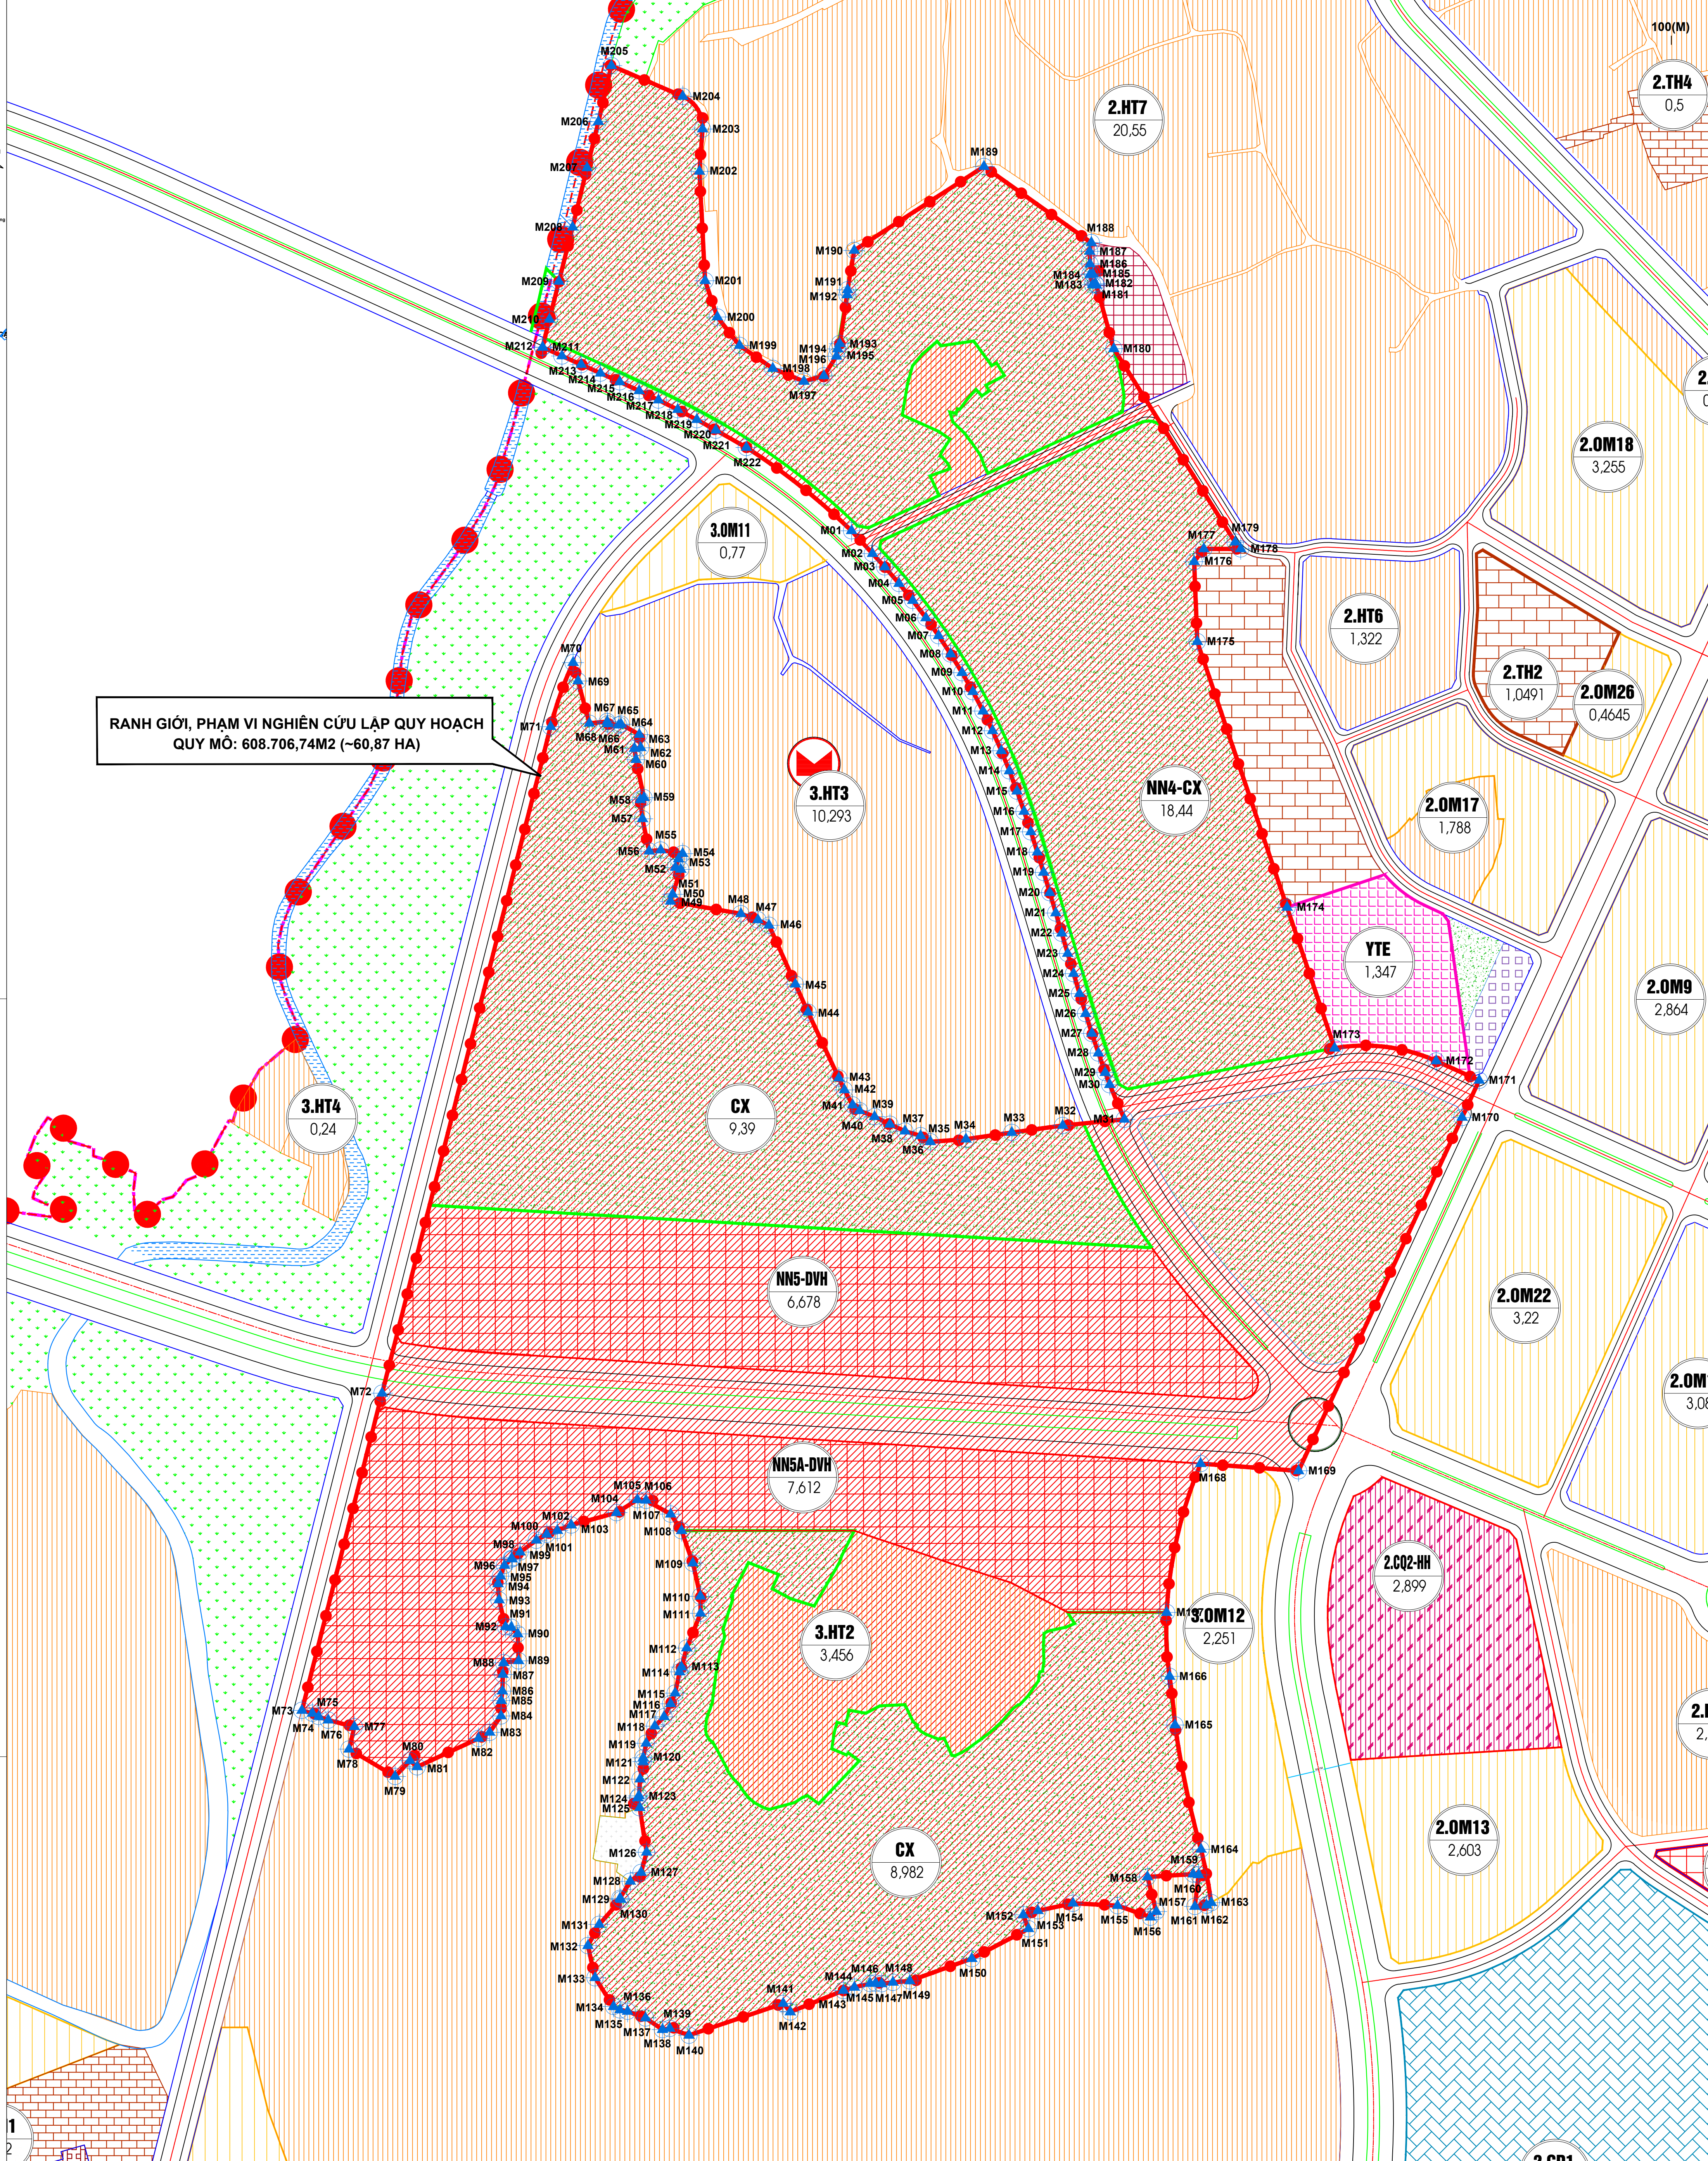

KÍ HIỆU:					
M02	M01				
RANH GIỚI, MỐC GIỚI LẬP QUY HOẠCH					
BẢNG THÔNG KÊ TỌA ĐỘ, MỐC GIỚI					
(TỌA ĐỘ MỐC GIỚI ĐƯỢC LẤY THEO HỆ TỌA ĐỘ VN2000)					
Tên mốc	Tọa độ X	Tọa độ Y	Tên mốc	Tọa độ X	Tọa độ Y
1	2362493.7341	421690.8887	112	2361646.6483	421584.6284
2	2362476.4245	421706.8036	113	2361631.0683	421569.7324
3	2362446.301	421714.1178	114	2361627.3883	421554.3234
4	2362453.7439	421726.9499	115	2361611.3283	421539.8034
5	2362440.846	421737.3773	116	2361596.2683	421524.534
6	2362427.8199	421747.3906	117	2361583.2983	421509.4534
7	2362441.0748	421756.9819	118	2361568.2683	421494.3434
8	2362400.2186	421768.119	119	2361553.2383	421479.2334
9	2362396.008	421774.8324	120	2361538.2083	421464.1234
10	2362371.8121	421783.0495	121	2361523.1783	421449.0134
11	2362356.8644	421790.765	122	2361508.1483	421433.9034
12	2362341.0071	421797.8491	123	2361493.1183	421418.7934
13	2362326.7436	421804.0983	124	2361478.0883	421403.6834
14	2362311.4569	421810.7863	125	2361463.0583	421388.5734
15	2362296.008	421816.521	126	2361448.0283	421373.4634
16	2362281.067	421822.256	127	2361433.0083	421358.3534
17	2362266.2117	421827.991	128	2361418.0083	421343.2434
18	2362251.763	421833.726	129	2361403.0083	421328.1334
19	2362234.3751	421839.461	130	2361388.0083	421313.0234
20	2362219.819	421845.196	131	2361373.0083	421297.9134
21	2362203.893	421850.931	132	2361358.0083	421282.8034
22	2362189.2135	421856.666	133	2361343.0083	421267.6934
23	2362174.7664	421862.401	134	2361328.0083	421252.5834
24	2362160.3193	421868.136	135	2361313.0083	421237.4734
25	2362145.8722	421873.871	136	2361298.0083	421222.3634
26	2362131.4251	421879.606	137	2361283.0083	421207.2534
27	2362116.978	421885.341	138	2361268.0083	421192.1434
28	2362102.5309	421891.076	139	2361253.0083	421177.0334
29	2362088.083	421896.811	140	2361238.0083	421161.9234
30	2362073.636	421902.546	141	2361223.0083	421146.8134
31	2362059.189	421908.281	142	2361208.0083	421131.7034
32	2362044.742	421914.016	143	2361193.0083	421116.5934
33	2362030.295	421919.751	144	2361178.0083	421101.4834
34	2362015.848	421925.486	145	2361163.0083	421086.3734
35	2362001.401	421931.221	146	2361148.0083	421071.2634
36	2361986.954	421936.956	147	2361133.0083	421056.1534
37	2361972.507	421942.691	148	2361118.0083	421041.0434
38	2361958.060	421948.426	149	2361103.0083	421025.9334
39	2361943.613	421954.161	150	2361088.0083	421010.8234
40	2361929.166	421959.896	151	2361073.0083	420995.7134
41	2361914.719	421965.631	152	2361058.0083	420980.6034
42	2361900.272	421971.366	153	2361043.0083	420965.4934
43	2361885.825	421977.101	154	2361028.0083	420950.3834
44	2361871.378	421982.836	155	2361013.0083	420935.2734
45	2361856.931	421988.571	156	2361003.0083	420920.1634
46	2361842.484	421994.306	157	2360993.0083	420905.0534
47	2361828.037	421999.041	158	2360983.0083	420889.9434
48	2361813.590	422004.776	159	2360973.0083	420874.8334
49	2361799.143	422010.511	160	2360963.0083	420859.7234
91	2361192.369	422251.381	202	2360543.0083	420225.1034
92	2361177.922	422257.116	203	2360533.0083	420210.0034
93	2361163.475	422262.851	204	2360523.0083	420194.8934
94	2361149.028	422268.586	205	2360513.0083	420179.7834
95	2361134.581	422274.321	206	2360503.0083	420164.6734
96	2361120.134	422280.056	207	2360493.0083	420149.5634
97	2361105.687	422285.791	208	2360483.0083	420134.4534
98	2361091.240	422291.526	209	2360473.0083	420119.3434
99	2361076.793	422297.261	210	2360463.0083	420104.2334
100	2361062.346	422303.001	211	2360453.0083	420089.1234
101	2361047.899	422308.736	212	2360443.0083	420074.0134
102	2361033.452	422314.471	213	2360433.0083	420058.9034
103	2361019.005	422320.206	214	2360423.0083	420043.7934
104	2361004.558	422325.941	215	2360413.0083	420028.6834
105	2360990.111	422331.676	216	2360403.0083	420013.5734
106	2360975.664	422337.411	217	2360393.0083	420000.0000
107	2360961.217	422343.146	218	2360383.0083	419985.4266
108	2360946.770	422348.881	219	2360373.0083	419970.8532
109	2360932.323	422354.616	220	2360363.0083	419956.2798
110	2360917.876	422360.351	221	2360353.0083	419941.7064
111	2360903.429	422366.086	222	2360343.0083	419927.1330
112	2360888.982	422371.821	223	2360333.0083	419912.5596
113	2360874.535	422377.556	224	2360323.0083	419897.9862
114	2360860.088	422383.291	225	2360313.0083	419883.4128
115	2360845.641	422389.026	226	2360303.0083	419868.8394
116	2360831.194	422394.761	227	2360293.0083	419854.2660
117	2360816.747	422400.496	228	2360283.0083	419839.6926
118	2360802.300	422406.231	229	2360273.0083	419825.1192
119	2360787.853	422411.966	230	2360263.0083	419810.5458
120	2360773.406	422417.701	231	2360253.0083	419795.9724
121	2360758.959	422423.436	232	2360243.0083	419781.3990
122	2360744.512	422429.171	233	2360233.0083	419766.8256
123	2360730.065	422434.906	234	2360223.0083	419752.2522
124	2360715.618	422440.641	235	2360213.0083	419737.6788
125	2360701.171	422446.376	236	2360203.0083	419723.1054
126	2360686.724	422452.111	237	2360193.0083	419708.5320
127	2360672.277	422457.846	238	2360183.0083	419693.9586
128	2360657.830	422463.581	239	2360173.0083	419679.3852
129	2360643.383	422469.316	240	2360163.0083	419664.8118
130	2360628.936	422475.051	241	2360153.0083	419650.2384
131	2360614.489	422480.786	242	2360143.0083	419635.6650
132	2360600.042	422486.521	243	2360133.0083	419621.0916
133	2360585.595	422492.256	244	2360123.0083	419606.5182
134	2360571.148	422497.991	245	2360113.0083	419591.9448
135	2360556.701	422503.726	246	2360103.0083	419577.3714
136	2360542.254	422509.461	247	2360093.0083	419562.7980
137	2360527.807	422515.196	248	2360083.0083	419548.2246
138	2360513.360	422520.931	249	2360073.0083	419533.6512
139	2360498.913	422526.666	250	2360063.0083	419519.0778
140	2360484.466	422532.401	251	2360053.0083	419504.5044
141	2360470.019	422538.136	252	2360043.0083	419489.9310
142	2360455.572	422543.871	253	2360033.0083	419475.3576
143	2360441.125	422549.606	254	2360023.0083	419460.7842
144	2360426.678	422555.341	255	2360013.0083	419446.2108
145	2360412.231	422561.076	256	2360003.0083	419431.6374
146	2360397.784	422566.811	257	2359993.0083	419417.0640
147	236038				