
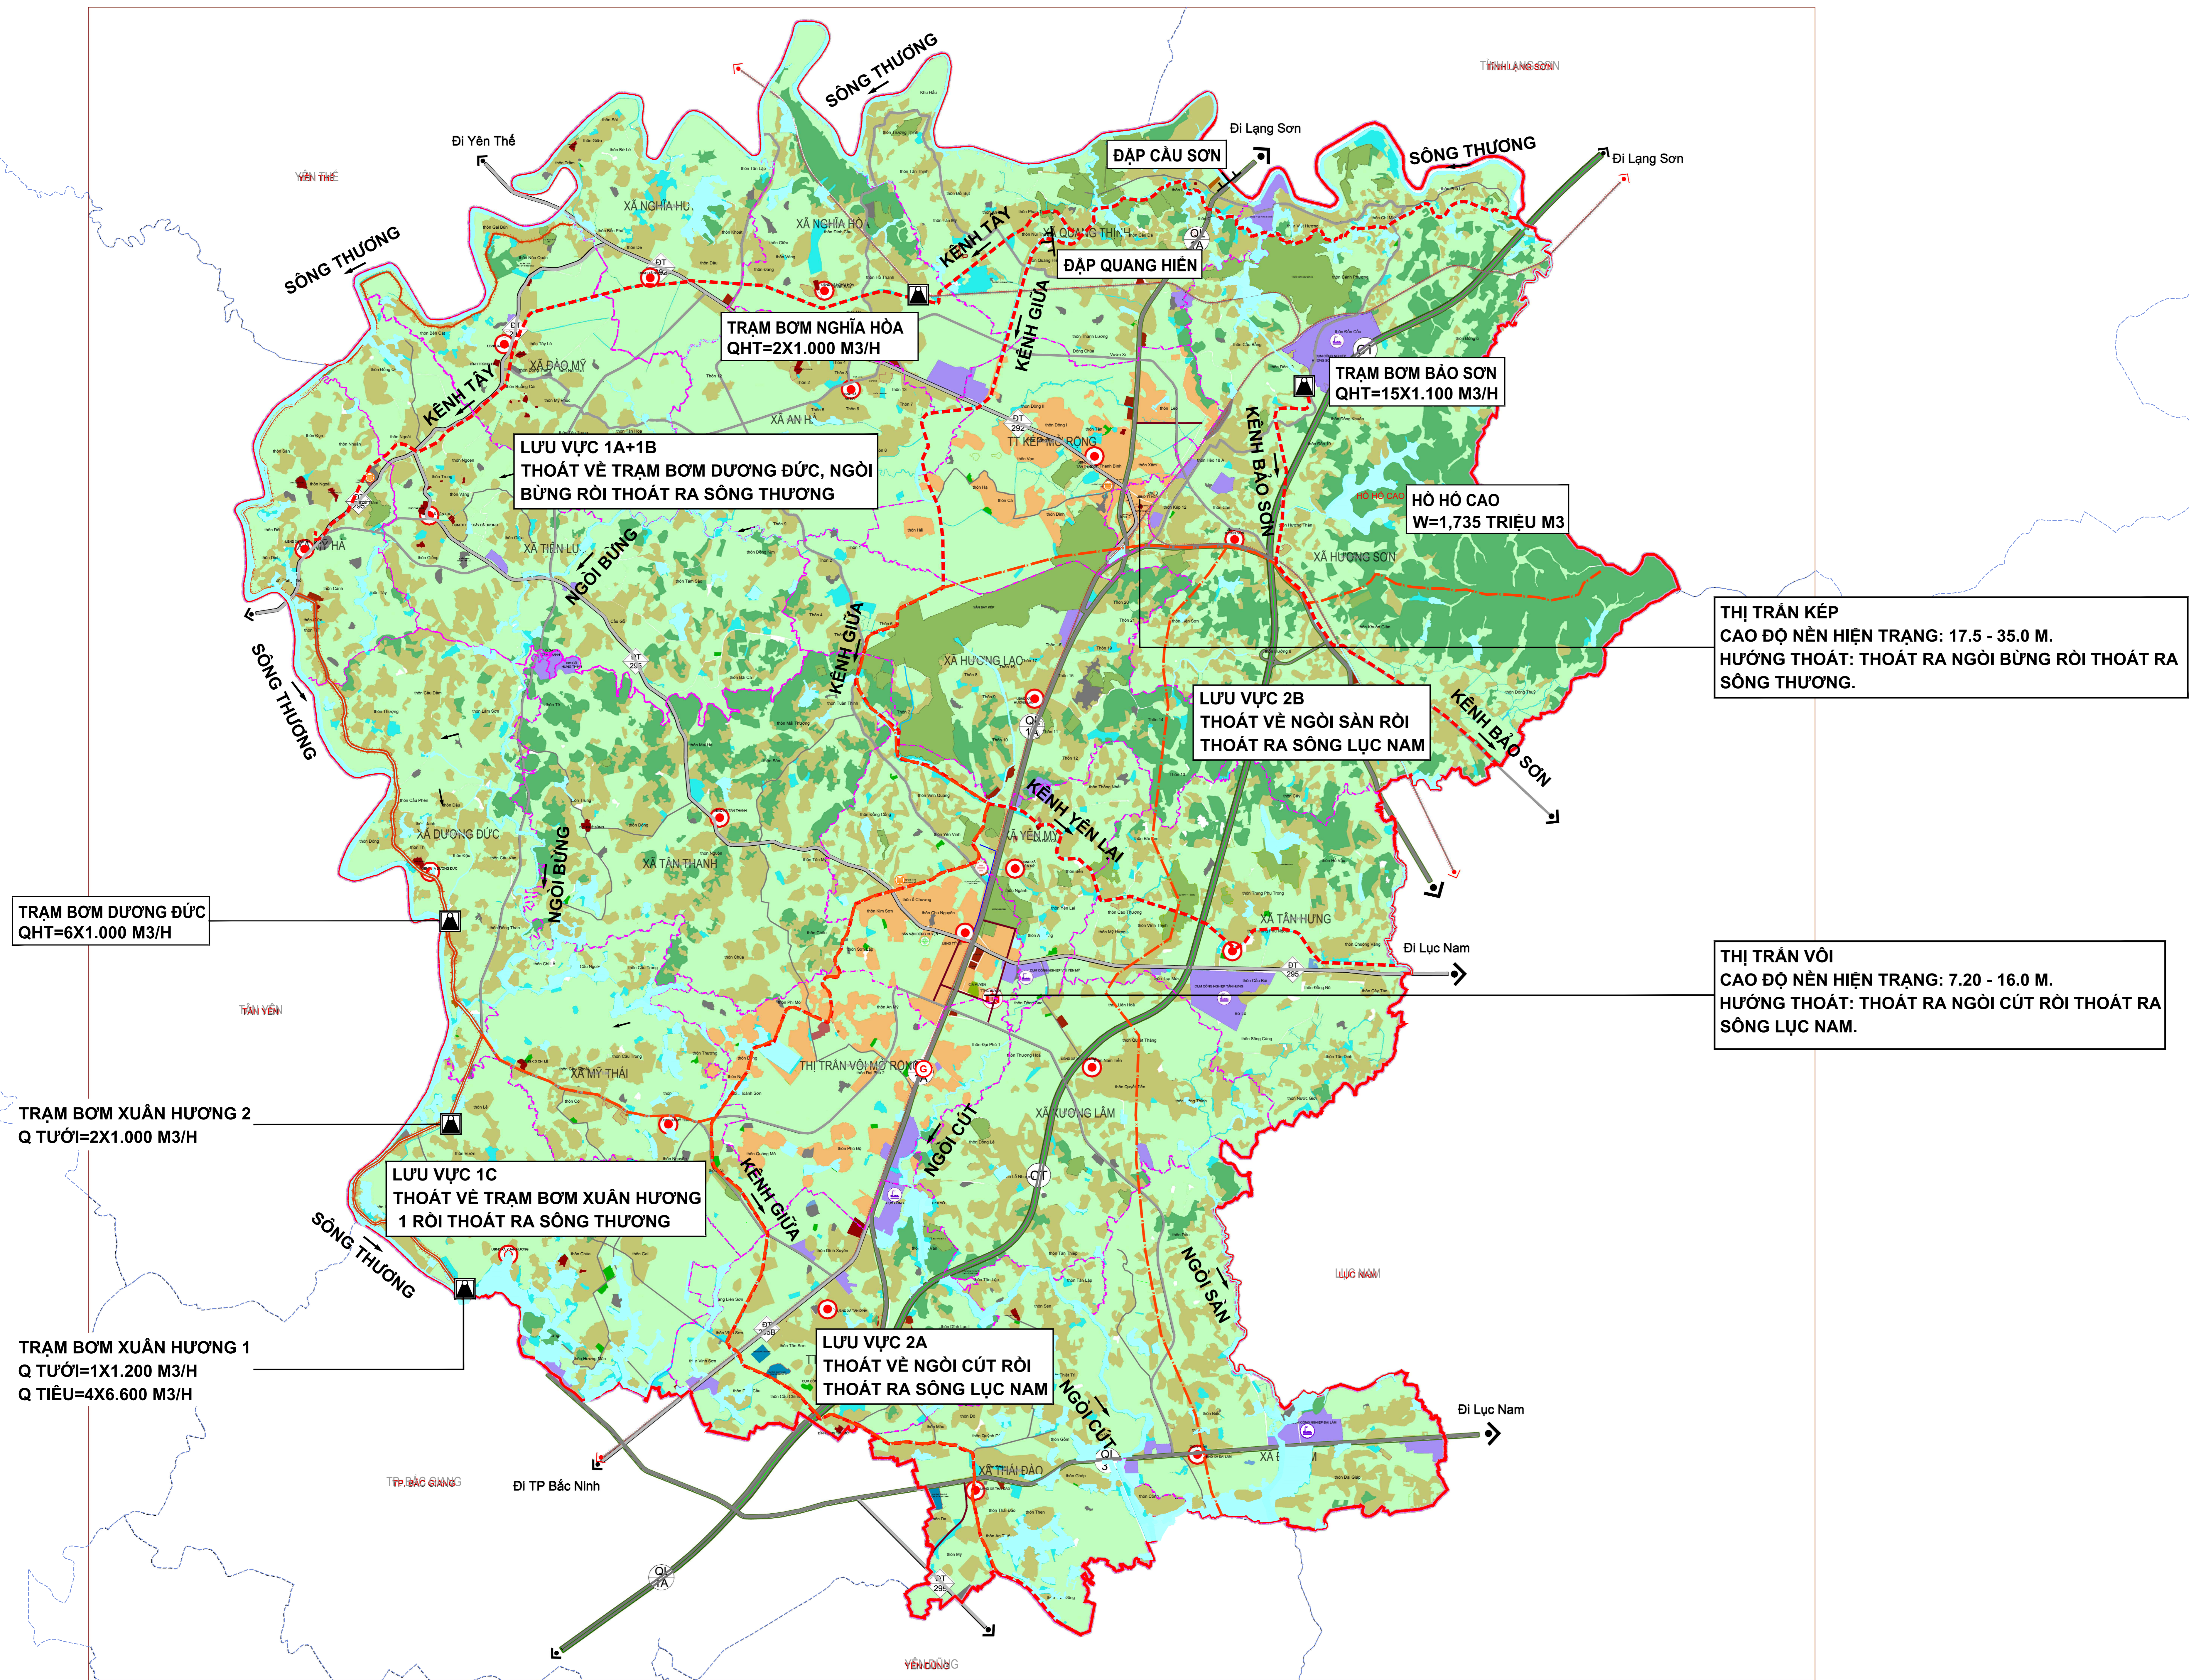


SƠ ĐỒ HIỆN TRẠNG CHUẨN BỊ KỸ THUẬT

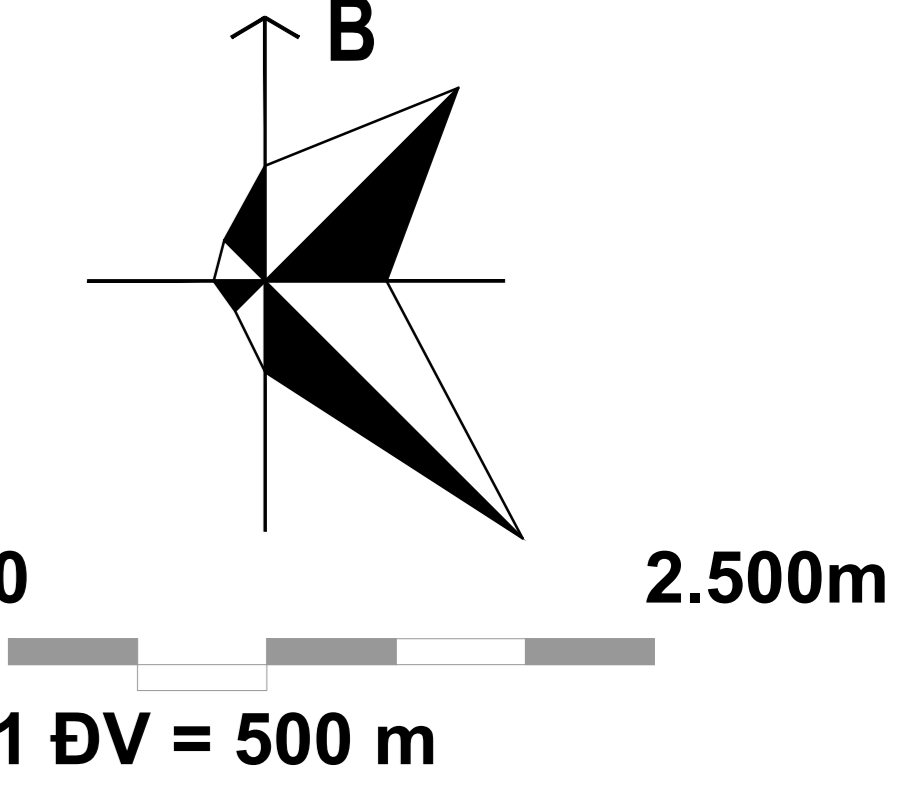

TRẠM BƠM DƯƠNG ĐỨC
QHT=6X1.000 M3/H

TRẠM BƠM XUÂN HƯƠNG 2
Q TƯỜNG=2X1.000 M3/H

TRẠM BƠM XUÂN HƯƠNG 1
Q TƯỜNG=1X1.200 M3/H
Q TIỂU=4X6.600 M3/H

LƯU VỰC 1C
THOÁT VỀ TRẠM BƠM XUÂN HƯƠNG 1 RỒI THOÁT RA SÔNG THƯƠNG

LƯU VỰC 1A+1B
THOÁT VỀ TRẠM BƠM DƯƠNG ĐỨC, NGỒI BỪNG RỒI THOÁT RA SÔNG THƯƠNG

LƯU VỰC 2A
THOÁT VỀ NGỒI CỤT RỒI THOÁT RA SÔNG LỤC NAM

LƯU VỰC 2B
THOÁT VỀ NGỒI SÀN RỒI THOÁT RA SÔNG LỤC NAM

TRẠM BƠM NGHĨA HÒA
QHT=2X1.000 M3/H

TRẠM BƠM BẢO SƠN
QHT=15X1.100 M3/H

HỒ HỒ CAO
W=1.735 TRIỆU M3

THỊ TRẤN KÉP
CAO ĐỘ NỀN HIỆN TRẠNG: 17.5 - 35.0 M.
HƯỚNG THOÁT: THOÁT RA NGỒI BỪNG RỒI THOÁT RA SÔNG THƯƠNG.

THỊ TRẤN VÔI
CAO ĐỘ NỀN HIỆN TRẠNG: 7.20 - 16.0 M.
HƯỚNG THOÁT: THOÁT RA NGỒI CỤT RỒI THOÁT RA SÔNG LỤC NAM.

- KÝ HIỆU**
- ĐƯỜNG ĐÈ SÔNG
 - KÊ
 - ĐƯỜNG PHÂN CHIA LƯU VỰC
 - KÊNH TƯỚI
 - HƯỚNG DÒNG CHẢY
 - TRẠM BƠM TIỂU
 - ĐẬP

CƠ QUAN PHÊ DUYỆT:

UBND TỈNH BẮC GIANG
KÈM THEO QUYẾT ĐỊNH SỐ .../QĐ-UBND NGÀY ... THÁNG ... NĂM 2023

CƠ QUAN THẨM ĐỊNH:

SỞ XÂY DỰNG TỈNH BẮC GIANG
KÈM THEO BÁO CÁO THẨM ĐỊNH SỐ .../BC-SXD NGÀY ... THÁNG ... NĂM 2023

CƠ QUAN TỔ CHỨC LẬP QUY HOẠCH

UBND HUYỆN LẠNG GIANG
KÈM THEO TỜ TRÌNH SỐ .../TT-UBND NGÀY ... THÁNG ... NĂM 2023

CÔNG TRÌNH - ĐỊA ĐIỂM:

ĐIỀU CHỈNH QUY HOẠCH XÂY DỰNG VÙNG HUYỆN LẠNG GIANG
TỈNH BẮC GIANG ĐẾN NĂM 2040 (TỶ LỆ 1/25.000)
ĐỊA ĐIỂM: HUYỆN LẠNG GIANG - TỈNH BẮC GIANG

TÊN BẢN VẼ:

SƠ ĐỒ HIỆN TRẠNG CHUẨN BỊ KỸ THUẬT

BẢN VẼ: QH 02C	GHÉP: 1A0	TỶ LỆ:	NGÀY:/2023
THIẾT KẾ	THS. KS. PHAN KHÁNH ĐIỆP		
CHỦ TRÌ	THS. KS. PHAN KHÁNH ĐIỆP		
CHỦ NHIỆM	THS.KTS. PHẠM TRUNG THÀNH		
GIÁM ĐỐC T.T	THS.KTS. VŨ NGỌC TUẤN		
QL.KỸ THUẬT	THS. KS. TRƯƠNG MINH NGỌC		

P. VIỆN TRƯỞNG

KTS. PHẠM THỊ NHÂM