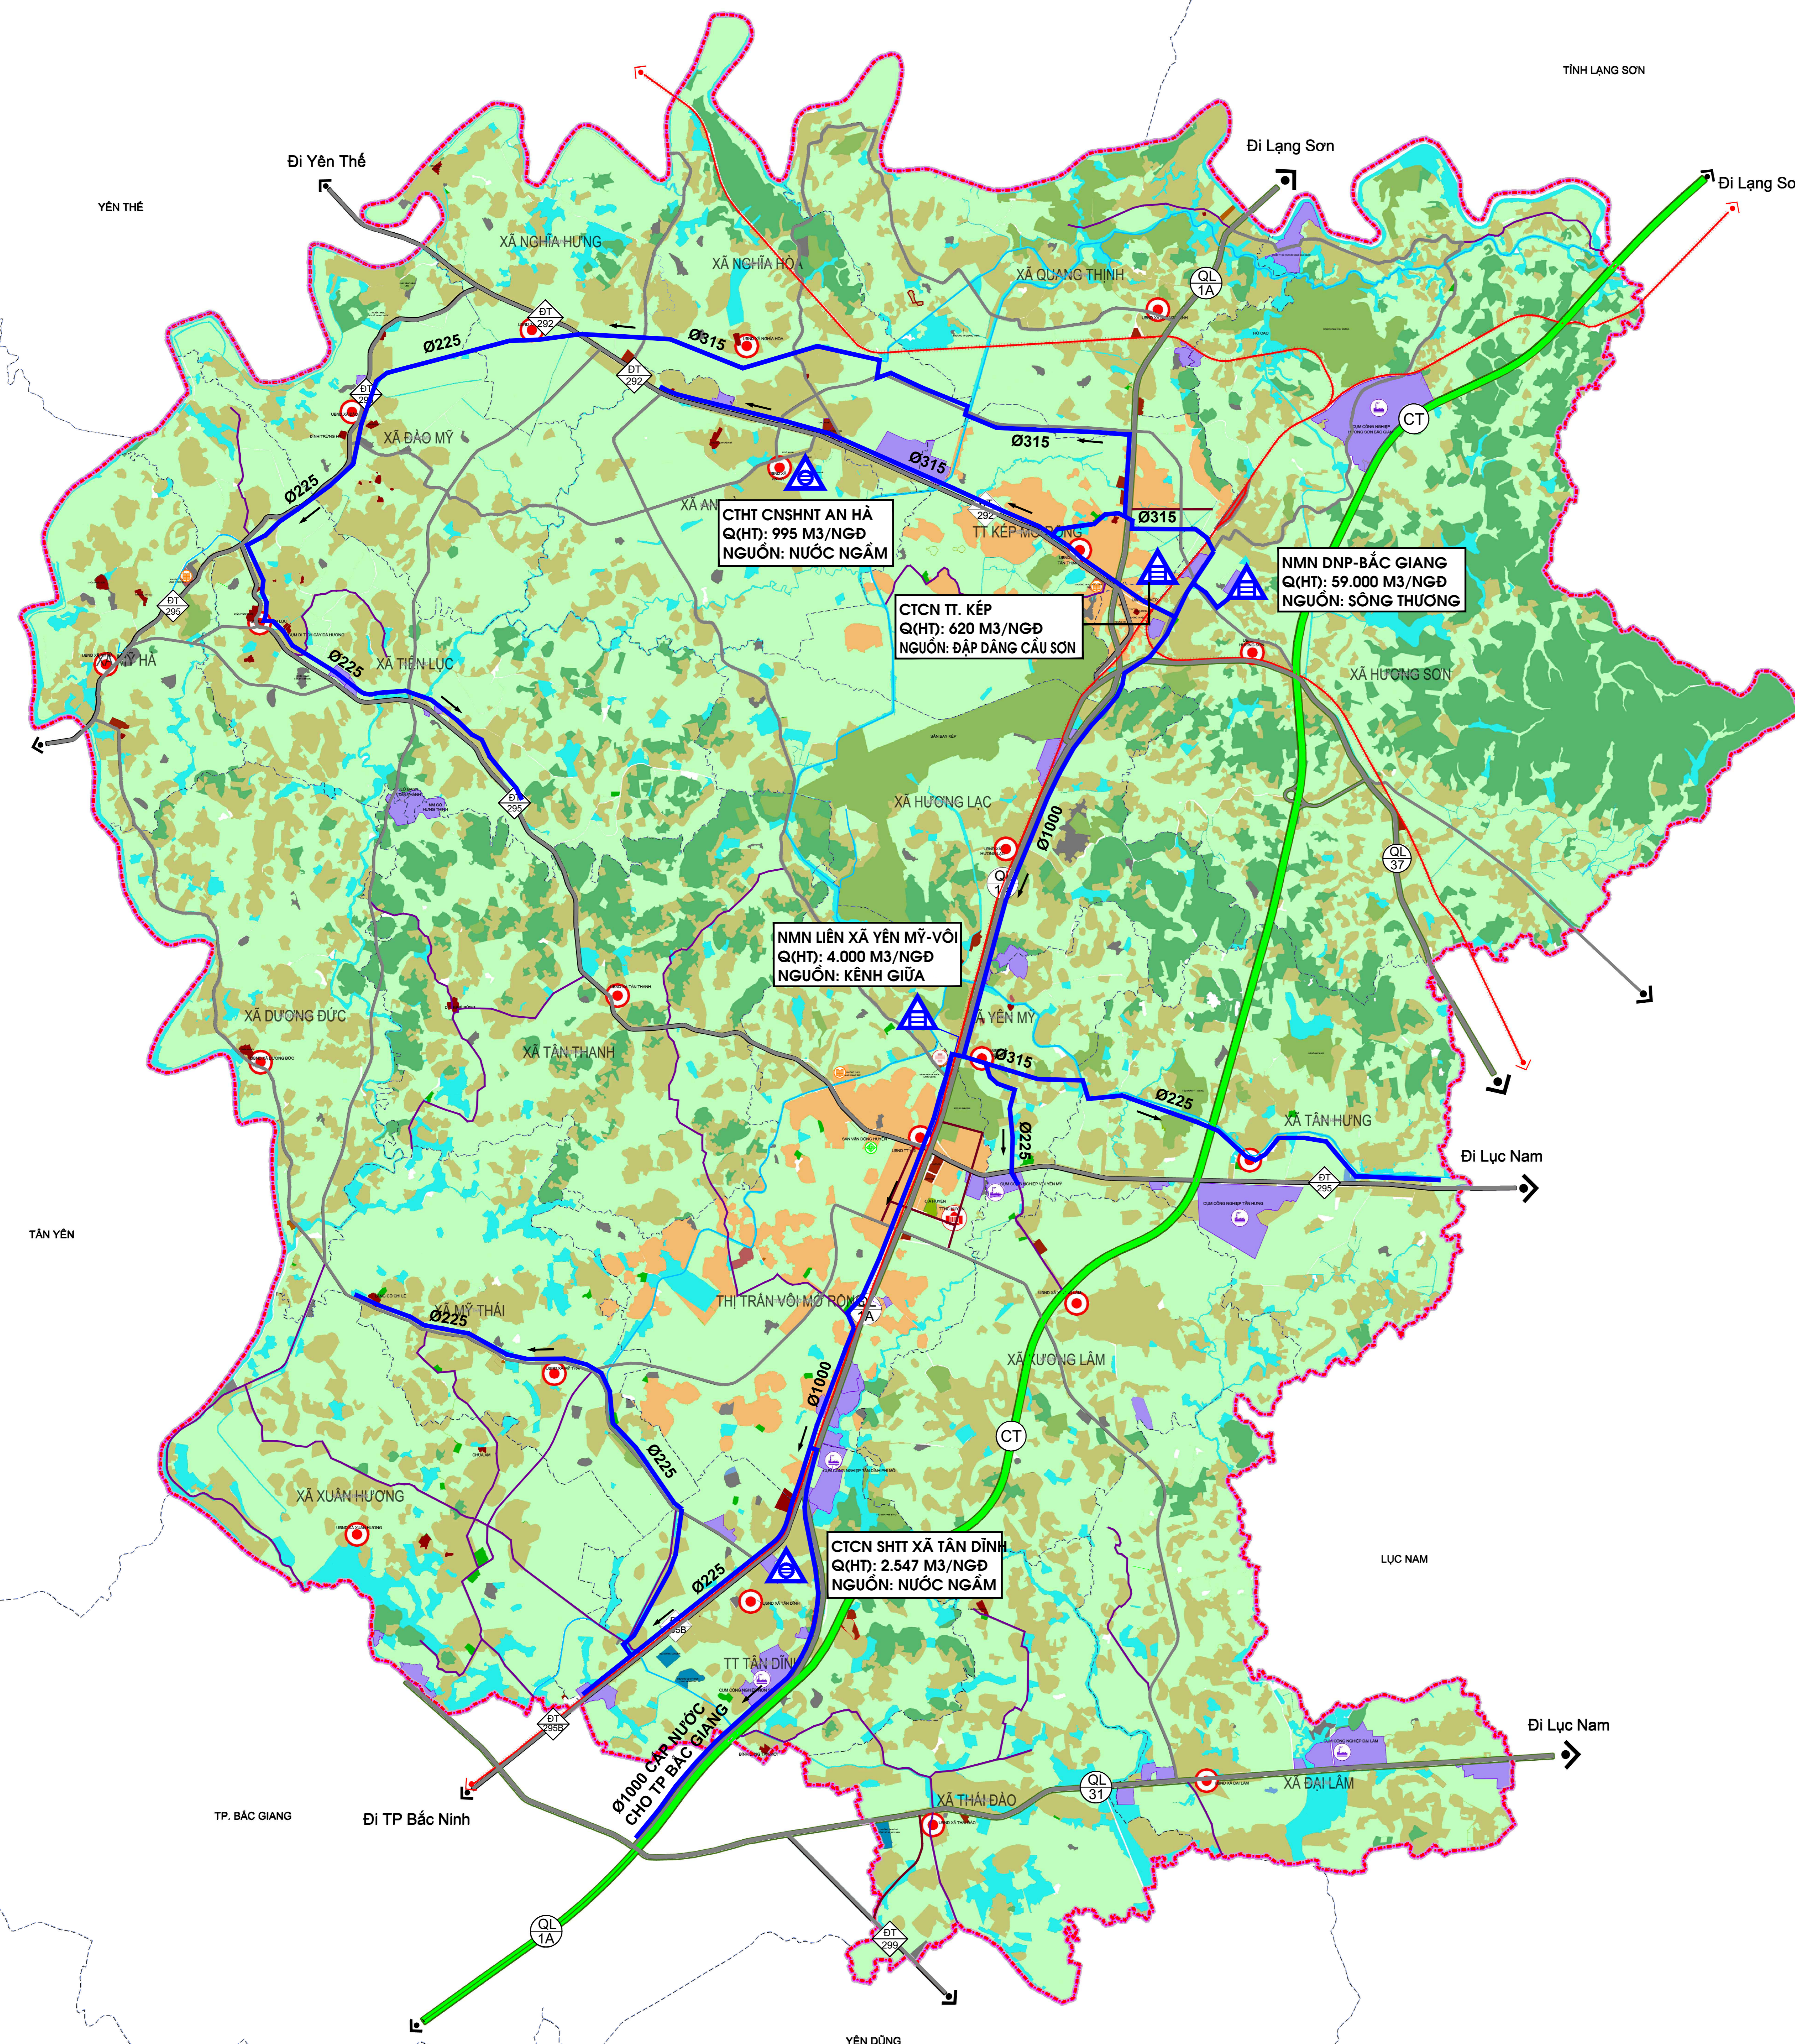
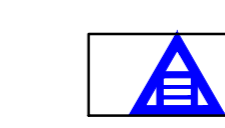


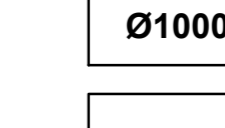

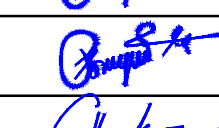






0 2.500m  
1 ĐV = 500 m



KÝ HIỆU:

-  NHÀ MÁY NƯỚC MẶT
-  NHÀ MÁY NƯỚC NGẦM
-  TUYẾN ỐNG CẤP NƯỚC
-  ĐƯỜNG KÍNH ỐNG (MM)
-  HƯỚNG NƯỚC CHẢY

CƠ QUAN PHÊ DUYỆT:			
UBND TỈNH BẮC GIANG			
KÈM THEO QUYẾT ĐỊNH SỐ .../QĐ-UBND NGÀY ... THÁNG ... NĂM 2023			
CƠ QUAN THẨM ĐỊNH:			
SỞ XÂY DỰNG TỈNH BẮC GIANG			
KÈM THEO BẢO CÁO THẨM ĐỊNH SỐ .../BC-SXD NGÀY ... THÁNG ... NĂM 2023			
CƠ QUAN TỔ CHỨC LẬP QUY HOẠCH			
UBND HUYỆN LẠNG GIANG			
KÈM THEO TỜ TRÌNH SỐ .../TT-UBND NGÀY ... THÁNG ... NĂM 2023			
CÔNG TRÌNH - ĐỊA ĐIỂM:			
ĐIỀU CHỈNH QUY HOẠCH XÂY DỰNG VÙNG HUYỆN LẠNG GIANG TỈNH BẮC GIANG ĐẾN NĂM 2040 (TỶ LỆ 1/25.000)			
ĐỊA ĐIỂM: HUYỆN LẠNG GIANG - TỈNH BẮC GIANG			
TÊN BẢN VẼ:			
SƠ ĐỒ HIỆN TRẠNG CẤP NƯỚC			
BẢN VẼ: QH 02C	GHÉP: 1A0	TỶ LỆ:	NGÀY: ...../2023
THIẾT KẾ	THS. KS. BÙI THỊ THANH DUYỄN		
CHỦ TRÌ	THS. KS. BÙI THỊ THANH DUYỄN		
CHỦ NHIỆM	THS.KTS. PHẠM TRUNG THÀNH		
GIÁM ĐỐC T.T	THS.KTS. VŨ NGỌC TUẤN		
QL.KỸ THUẬT	THS. KS. TRƯƠNG MINH NGỌC		
P. VIỆN TRƯỞNG			
KTS. PHẠM THỊ NHẢM			