



0 2.500m
1 ĐV = 500 m

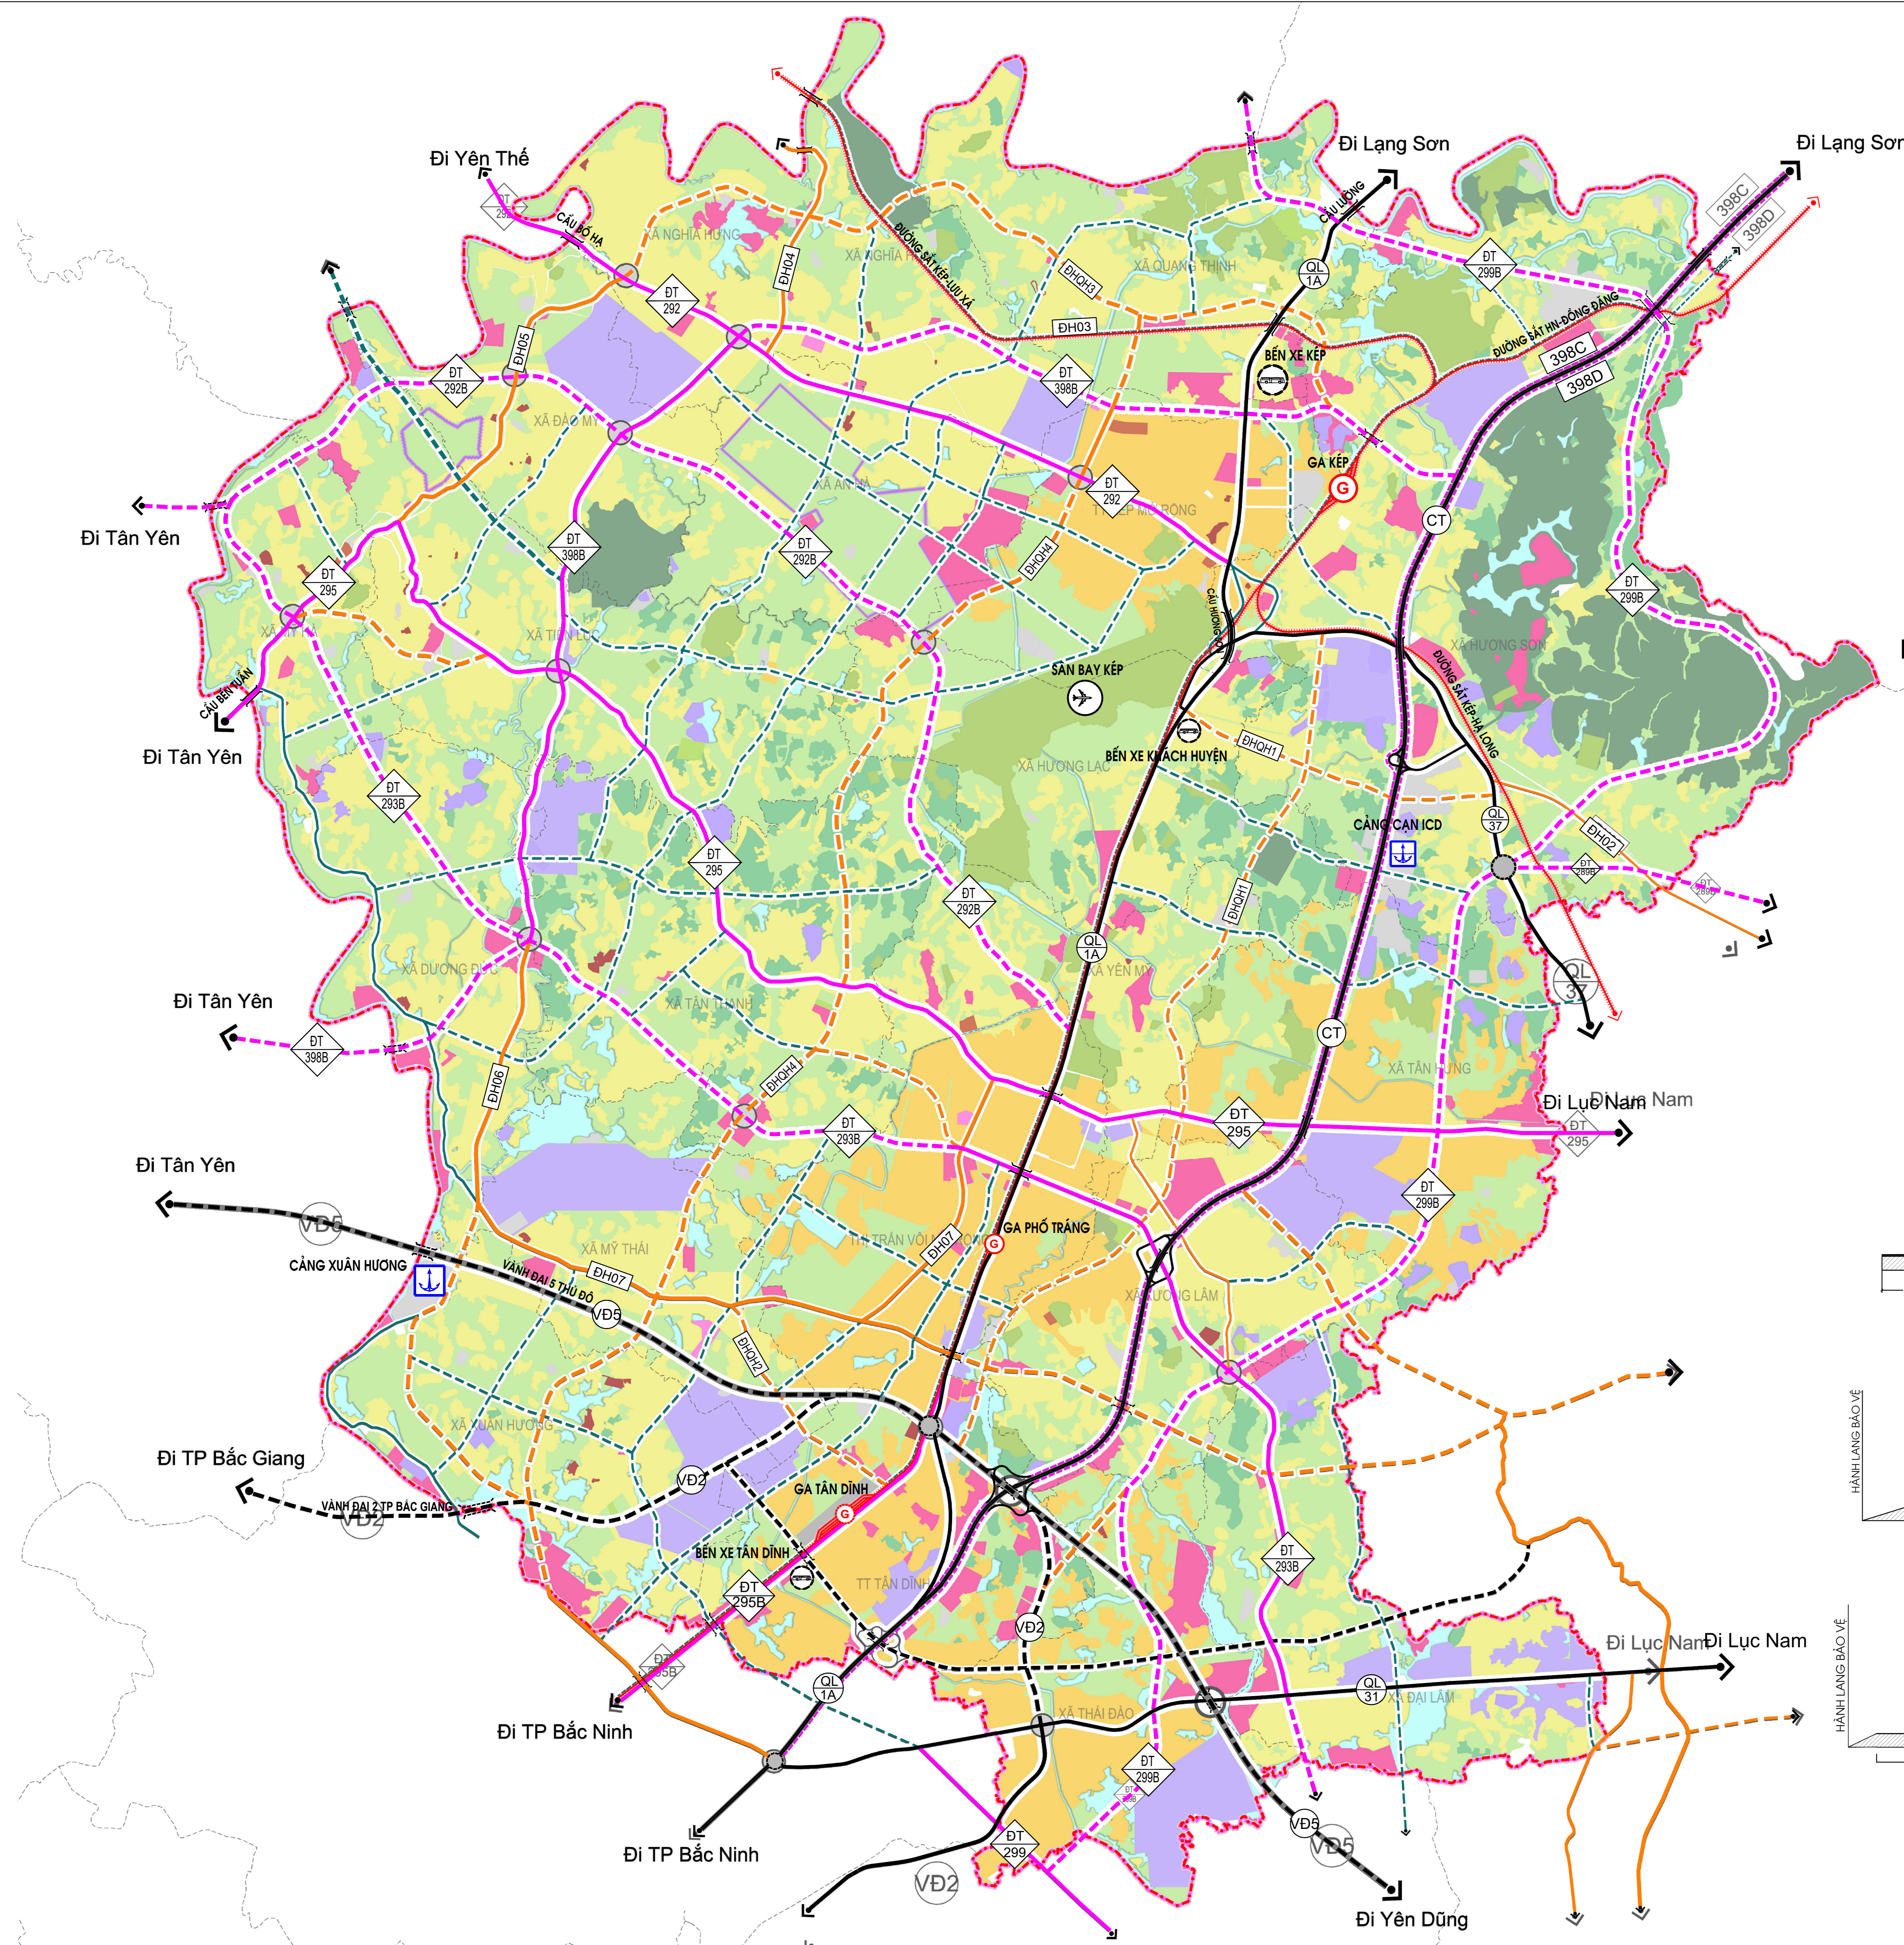

MẶT CẮT NGANG ĐƯỜNG ĐIỂN HÌNH

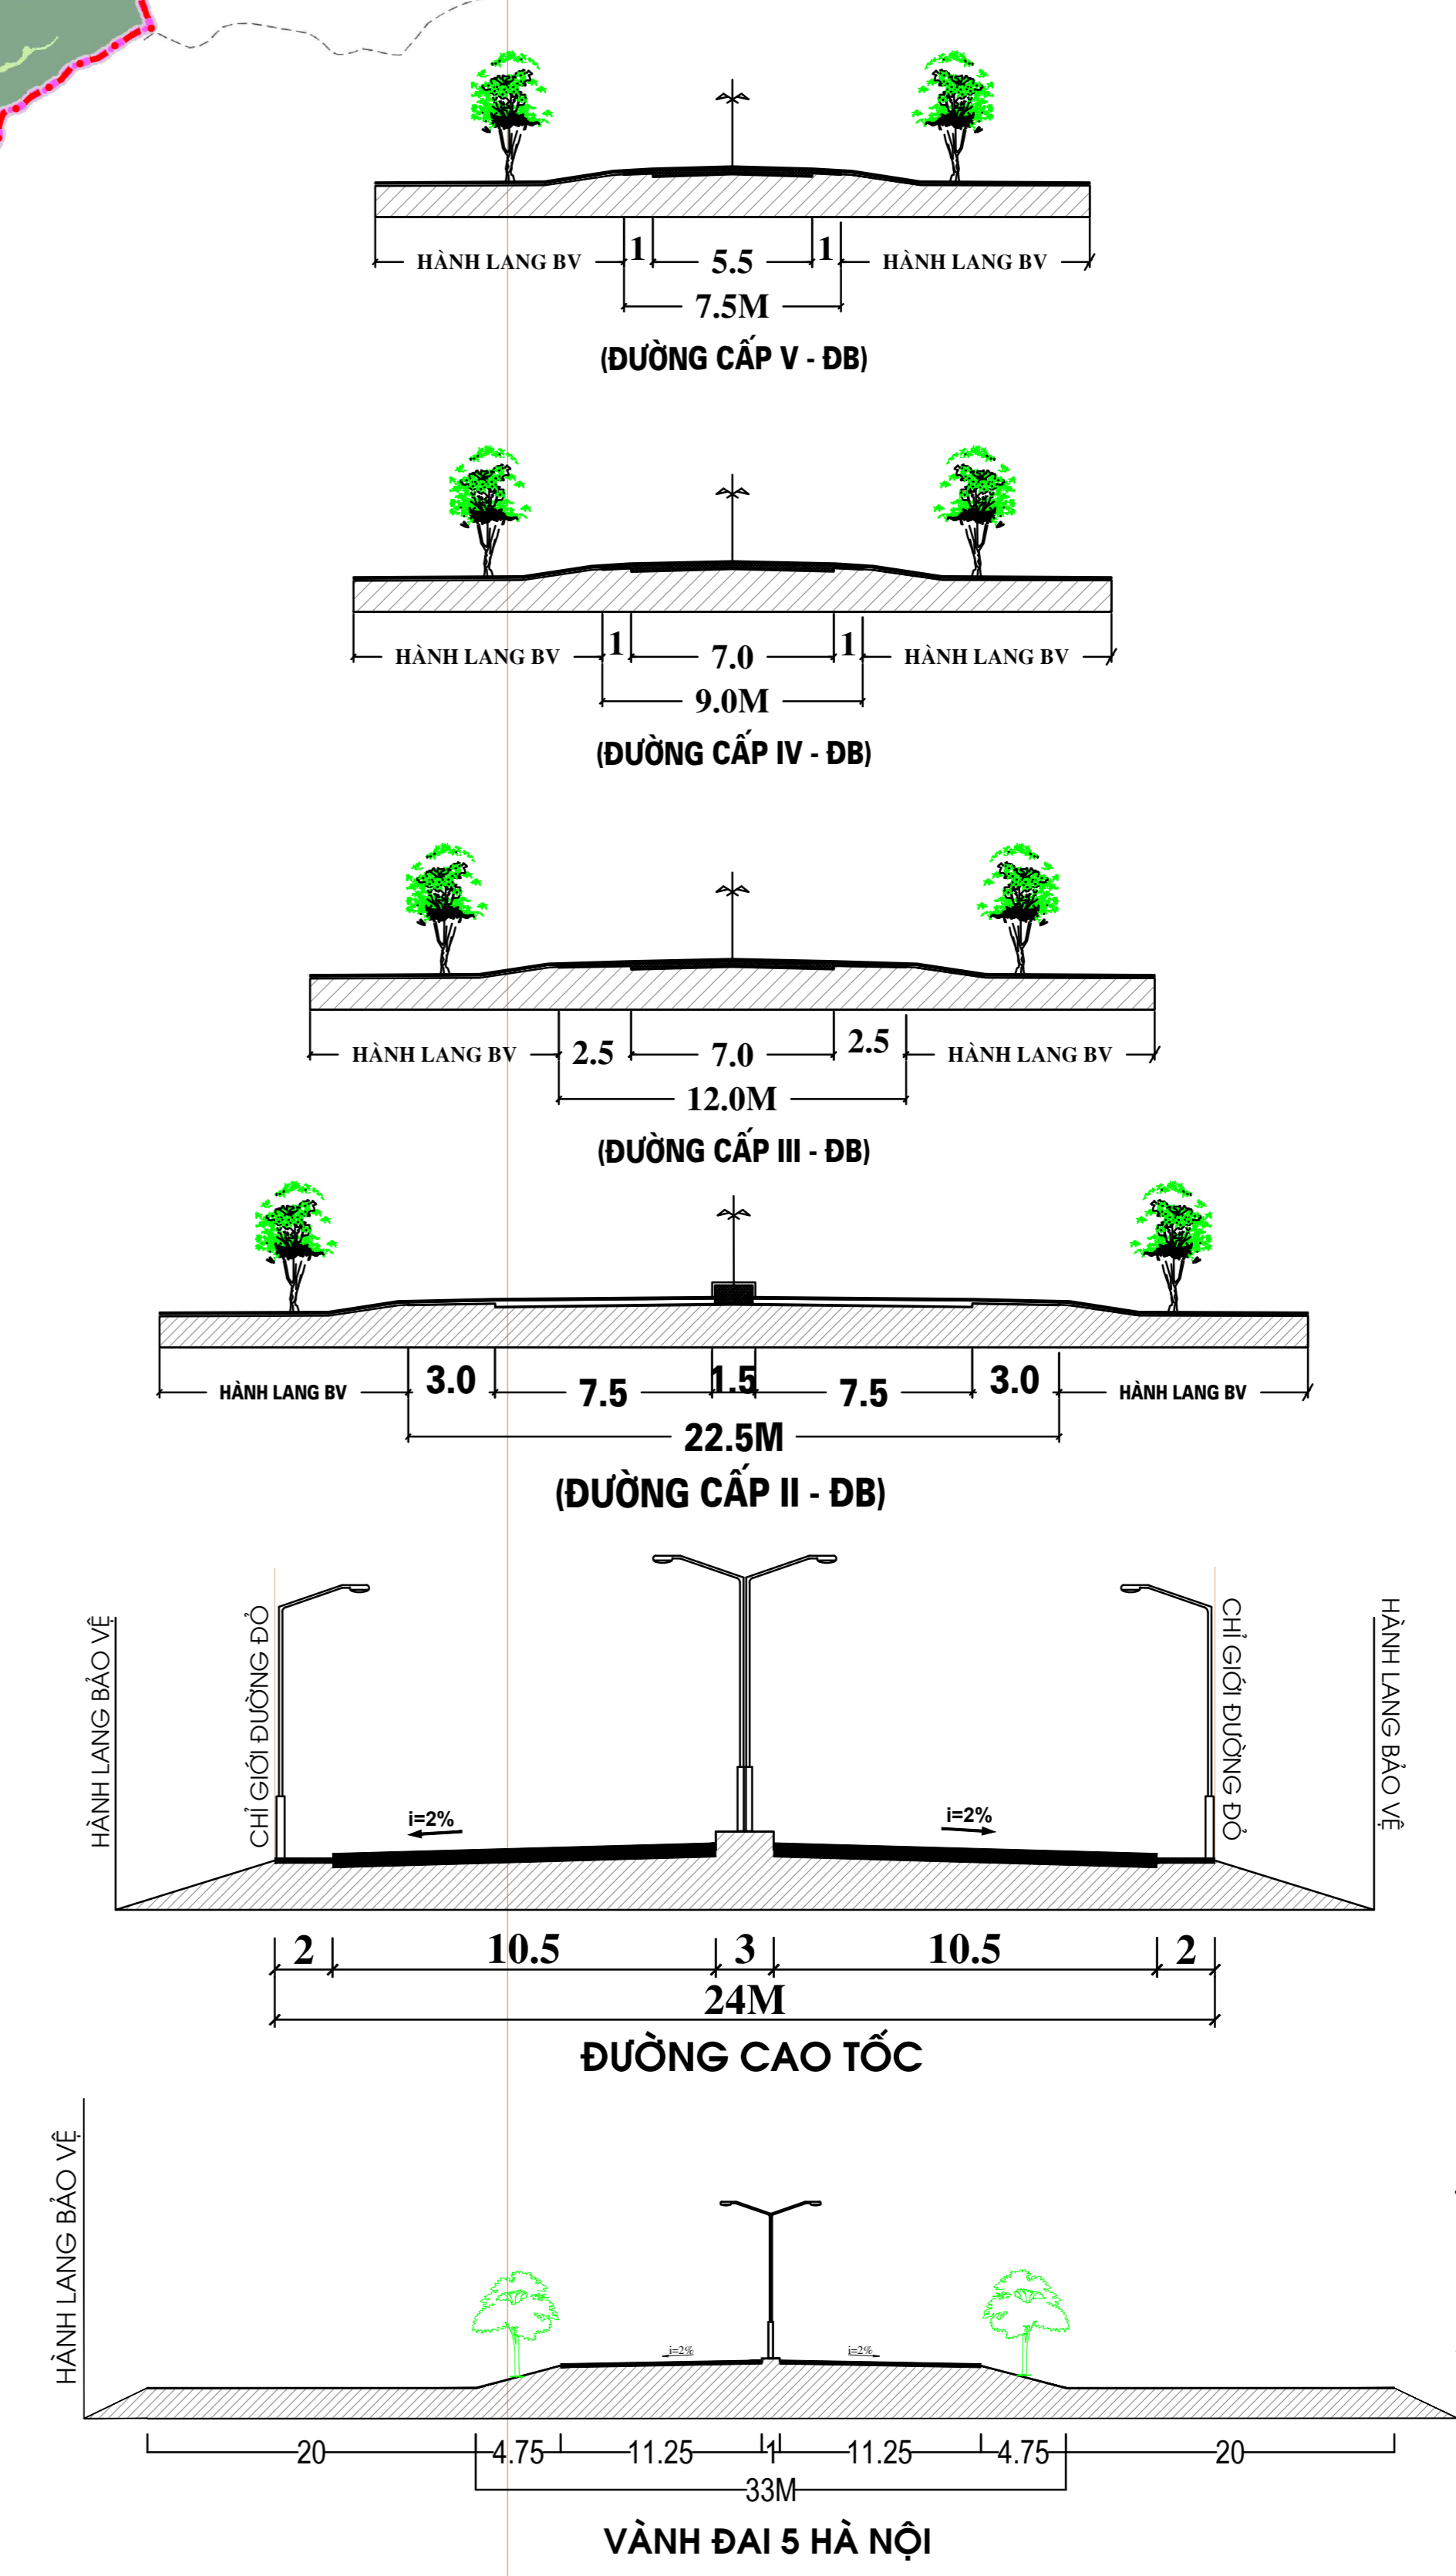

KÍ HIỆU

HIỆN TRẠNG	QUY HOẠCH

CƠ QUAN PHÊ DUYỆT:

UBND TỈNH BẮC GIANG
KÈM THEO QUYẾT ĐỊNH SỐ .../QĐ-UBND NGÀY ... THÁNG ... NĂM 2023
CƠ QUAN THẨM ĐỊNH:

SỞ XÂY DỰNG TỈNH BẮC GIANG
KÈM THEO TỜ TRÌNH SỐ .../TT-UBND NGÀY ... THÁNG ... NĂM 2023
CƠ QUAN TỔ CHỨC LẬP QUY HOẠCH

UBND HUYỆN LẠNG GIANG
KÈM THEO TỜ TRÌNH SỐ .../TT-UBND NGÀY ... THÁNG ... NĂM 2023
CÔNG TRÌNH - ĐỊA ĐIỂM:
ĐIỀU CHỈNH QUY HOẠCH XÂY DỰNG VÙNG HUYỆN LẠNG GIANG TỈNH BẮC GIANG ĐẾN NĂM 2040 (TỶ LỆ 1/25.000)
ĐỊA ĐIỂM: HUYỆN LẠNG GIANG - TỈNH BẮC GIANG

TÊN BẢN VẼ: BẢN ĐỒ ĐỊNH HƯỚNG PHÁT TRIỂN GIAO THÔNG

BẢN VẼ: QH - 04	GHÉP: 1A0	TỶ LỆ:	NGÀY:/2023
THIẾT KẾ	KS. LÊ ĐÌNH DUY		
CHỦ TRÌ	THS.KS. PHAN KHÁNH ĐIỆP		
CHỦ NHIỆM	THS.KTS. PHẠM TRUNG THÀNH		
GIÁM ĐỐC T.T	THS.KTS. VŨ NGỌC TUẤN		
QL.KỸ THUẬT	THS. KS. TRƯƠNG MINH NGỌC		

P. VIỆN TRƯỞNG

KTS. PHẠM THỊ NHÂM

VIUP BỘ XÂY DỰNG
VIỆN QUY HOẠCH ĐÔ THỊ VÀ NÔNG THÔN QUỐC GIA
ĐỊA CHỈ: 10 HOA LƯU, HÀ NỘI TEL : 02439760691 FAX : 024 39764339
BẢN ĐỒ ĐỊNH HƯỚNG PHÁT TRIỂN GIAO THÔNG