


0 2.500m
1 ĐV = 500 m

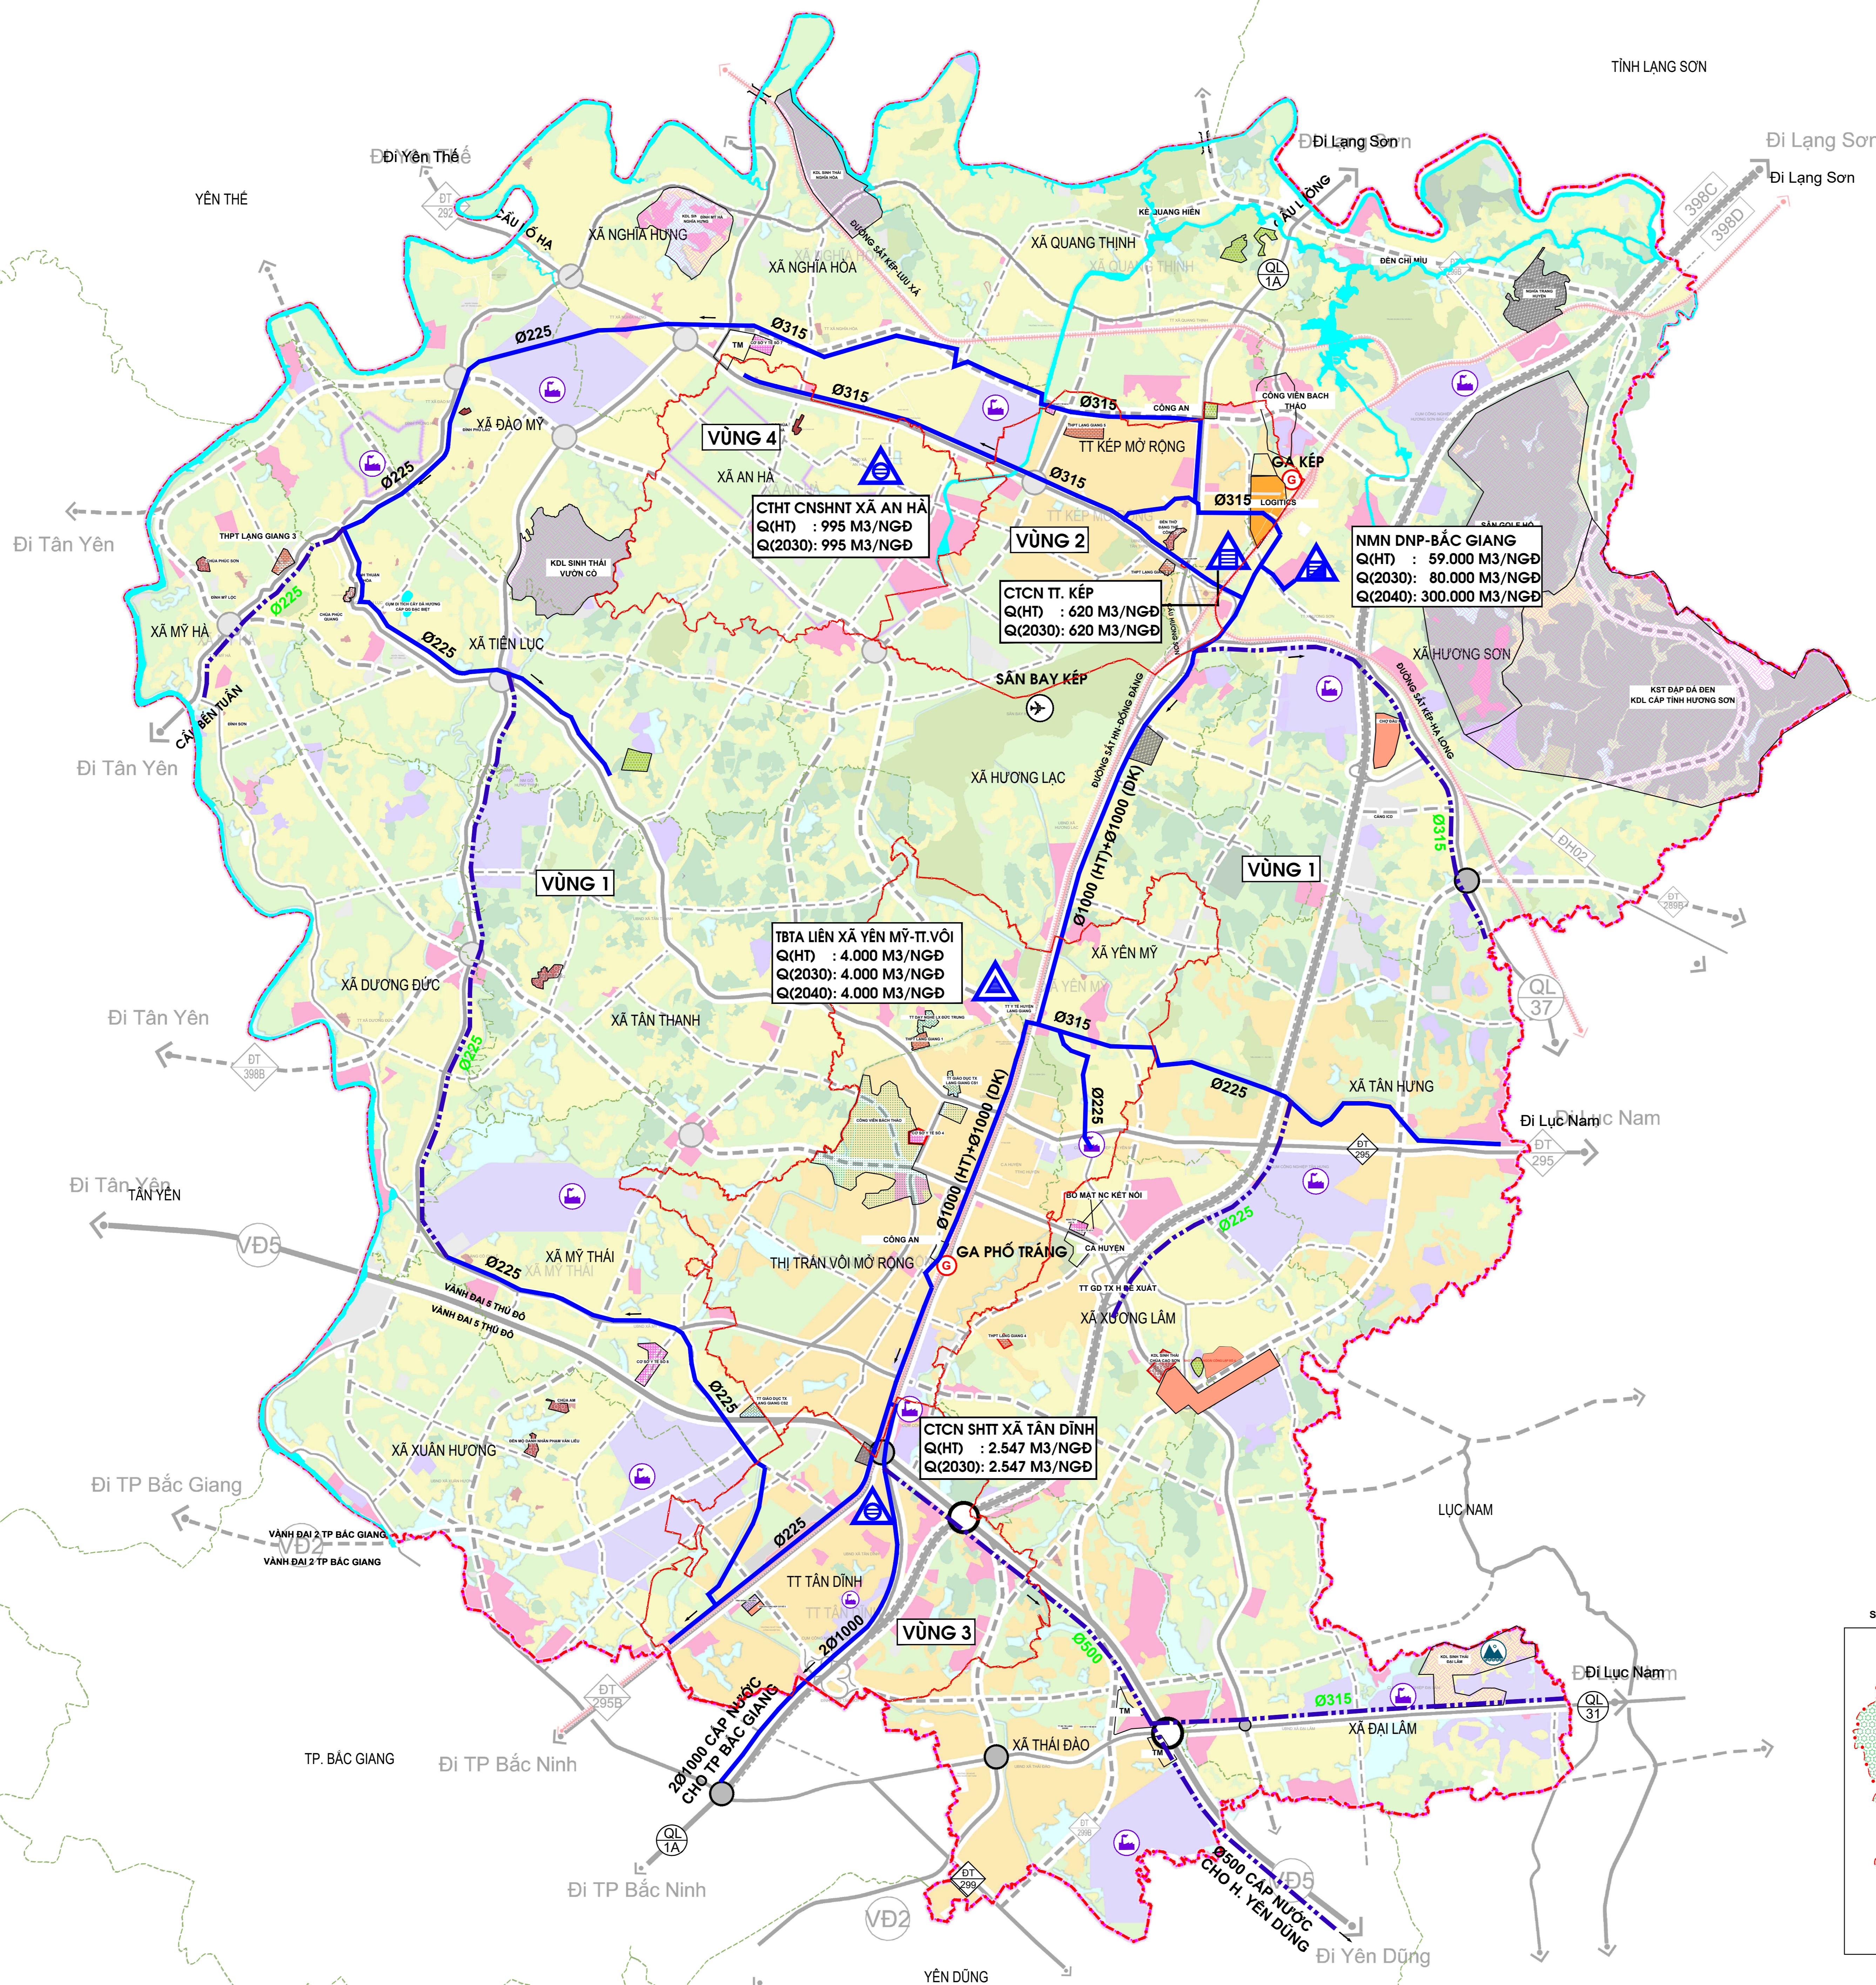

- KÝ HIỆU:**
- HIỆN TRẠNG QUY HOẠCH
- NHÀ MÁY NƯỚC MẶT HIỆN CÓ
 - NHÀ MÁY NƯỚC MẶT HIỆN CÓ CHUYỂN ĐỔI THÀNH TRẠM BƠM TĂNG ÁP
 - NHÀ MÁY NƯỚC MẶT
 - NHÀ MÁY NƯỚC NGẦM
 - TUYẾN ỐNG CẤP NƯỚC CẤP 1
 - ĐƯỜNG KÍNH ỐNG (MM)
 - HƯỚNG NƯỚC CHẢY
 - RANH GIỚI NGHIÊN CỨU QUY HOẠCH

CƠ QUAN PHÊ DUYỆT:

UBND TỈNH BẮC GIANG
KÉM THEO QUYẾT ĐỊNH SỐ .../QĐ-UBND NGÀY ... THÁNG ... NĂM 2023

CƠ QUAN THẨM ĐỊNH:

SỞ XÂY DỰNG TỈNH BẮC GIANG
KÉM THEO BÁO CÁO THẨM ĐỊNH SỐ .../BC-SXD NGÀY ... THÁNG ... NĂM 2023

CƠ QUAN TỔ CHỨC LẬP QUY HOẠCH

UBND HUYỆN LẠNG GIANG
KÉM THEO TỜ TRÌNH SỐ .../TT-UBND NGÀY ... THÁNG ... NĂM 2023

CÔNG TRÌNH - ĐỊA ĐIỂM:
ĐIỀU CHỈNH QUY HOẠCH XÂY DỰNG VÙNG HUYỆN LẠNG GIANG TỈNH BẮC GIANG ĐẾN NĂM 2040 (TỶ LỆ 1/25.000)
ĐỊA ĐIỂM: HUYỆN LẠNG GIANG - TỈNH BẮC GIANG

TÊN BẢN VẼ:
SƠ ĐỒ ĐỊNH HƯỚNG CẤP NƯỚC

BẢN VẼ: QH-09	GHÉP: 1A0	TỶ LỆ:	NGÀY:/2023
THIẾT KẾ	THS. KS. BÙI THỊ THANH DUYẾN		
CHỦ TRÌ	THS. KS. BÙI THỊ THANH DUYẾN		
CHỦ NHIỆM	THS.KTS. PHẠM TRUNG THÀNH		
GIÁM ĐỐC T.T	THS.KTS. VŨ NGỌC TUẤN		
QL.KỸ THUẬT	THS. KS. TRƯƠNG MINH NGỌC		

P. VIỆN TRƯỞNG

KTS. PHẠM THỊ NHÂM

VIUP BỘ XÂY DỰNG
VIỆN QUY HOẠCH ĐÔ THỊ VÀ NÔNG THÔN QUỐC GIA
ĐỊA CHỈ: 10 HOÀ LƯU, HÀ NỘI TEL : 02439760691 FAX : 024 39764339

